




Voorgevel (1:100)

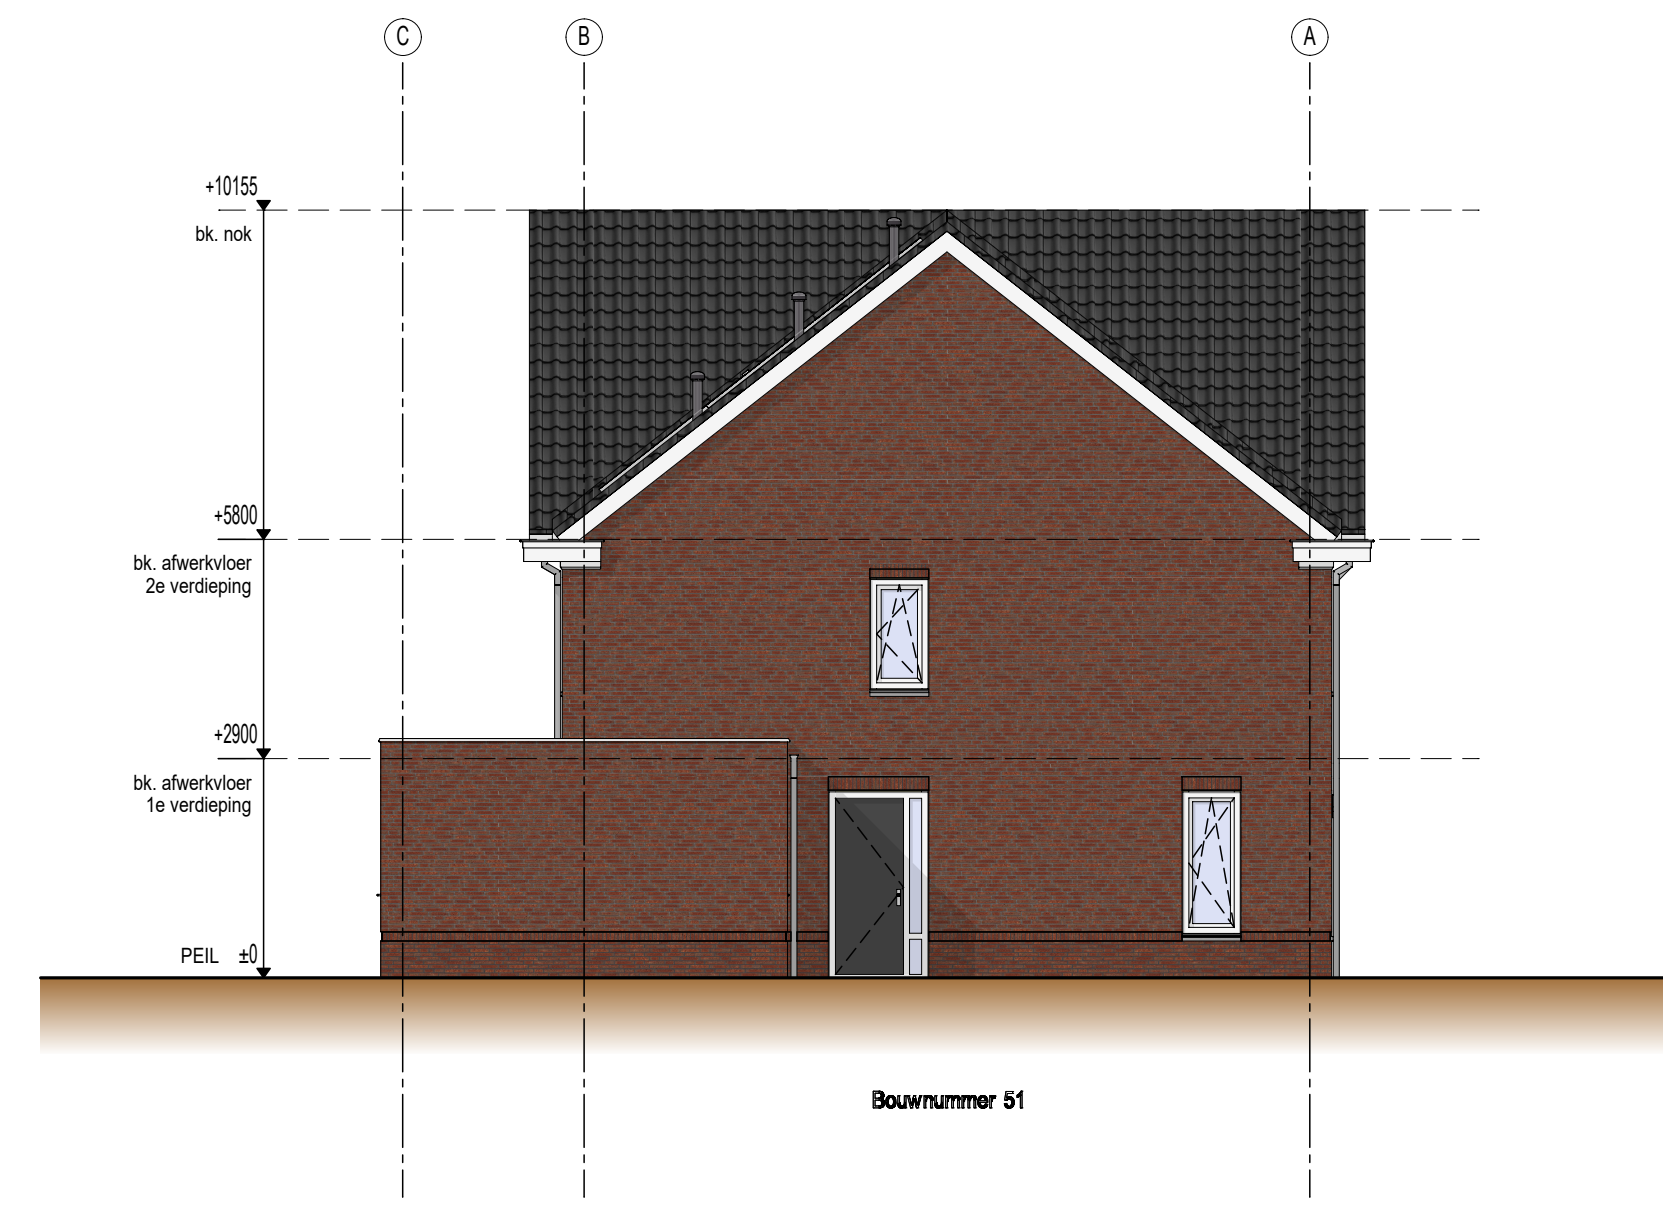


Linkergevel (1:100)

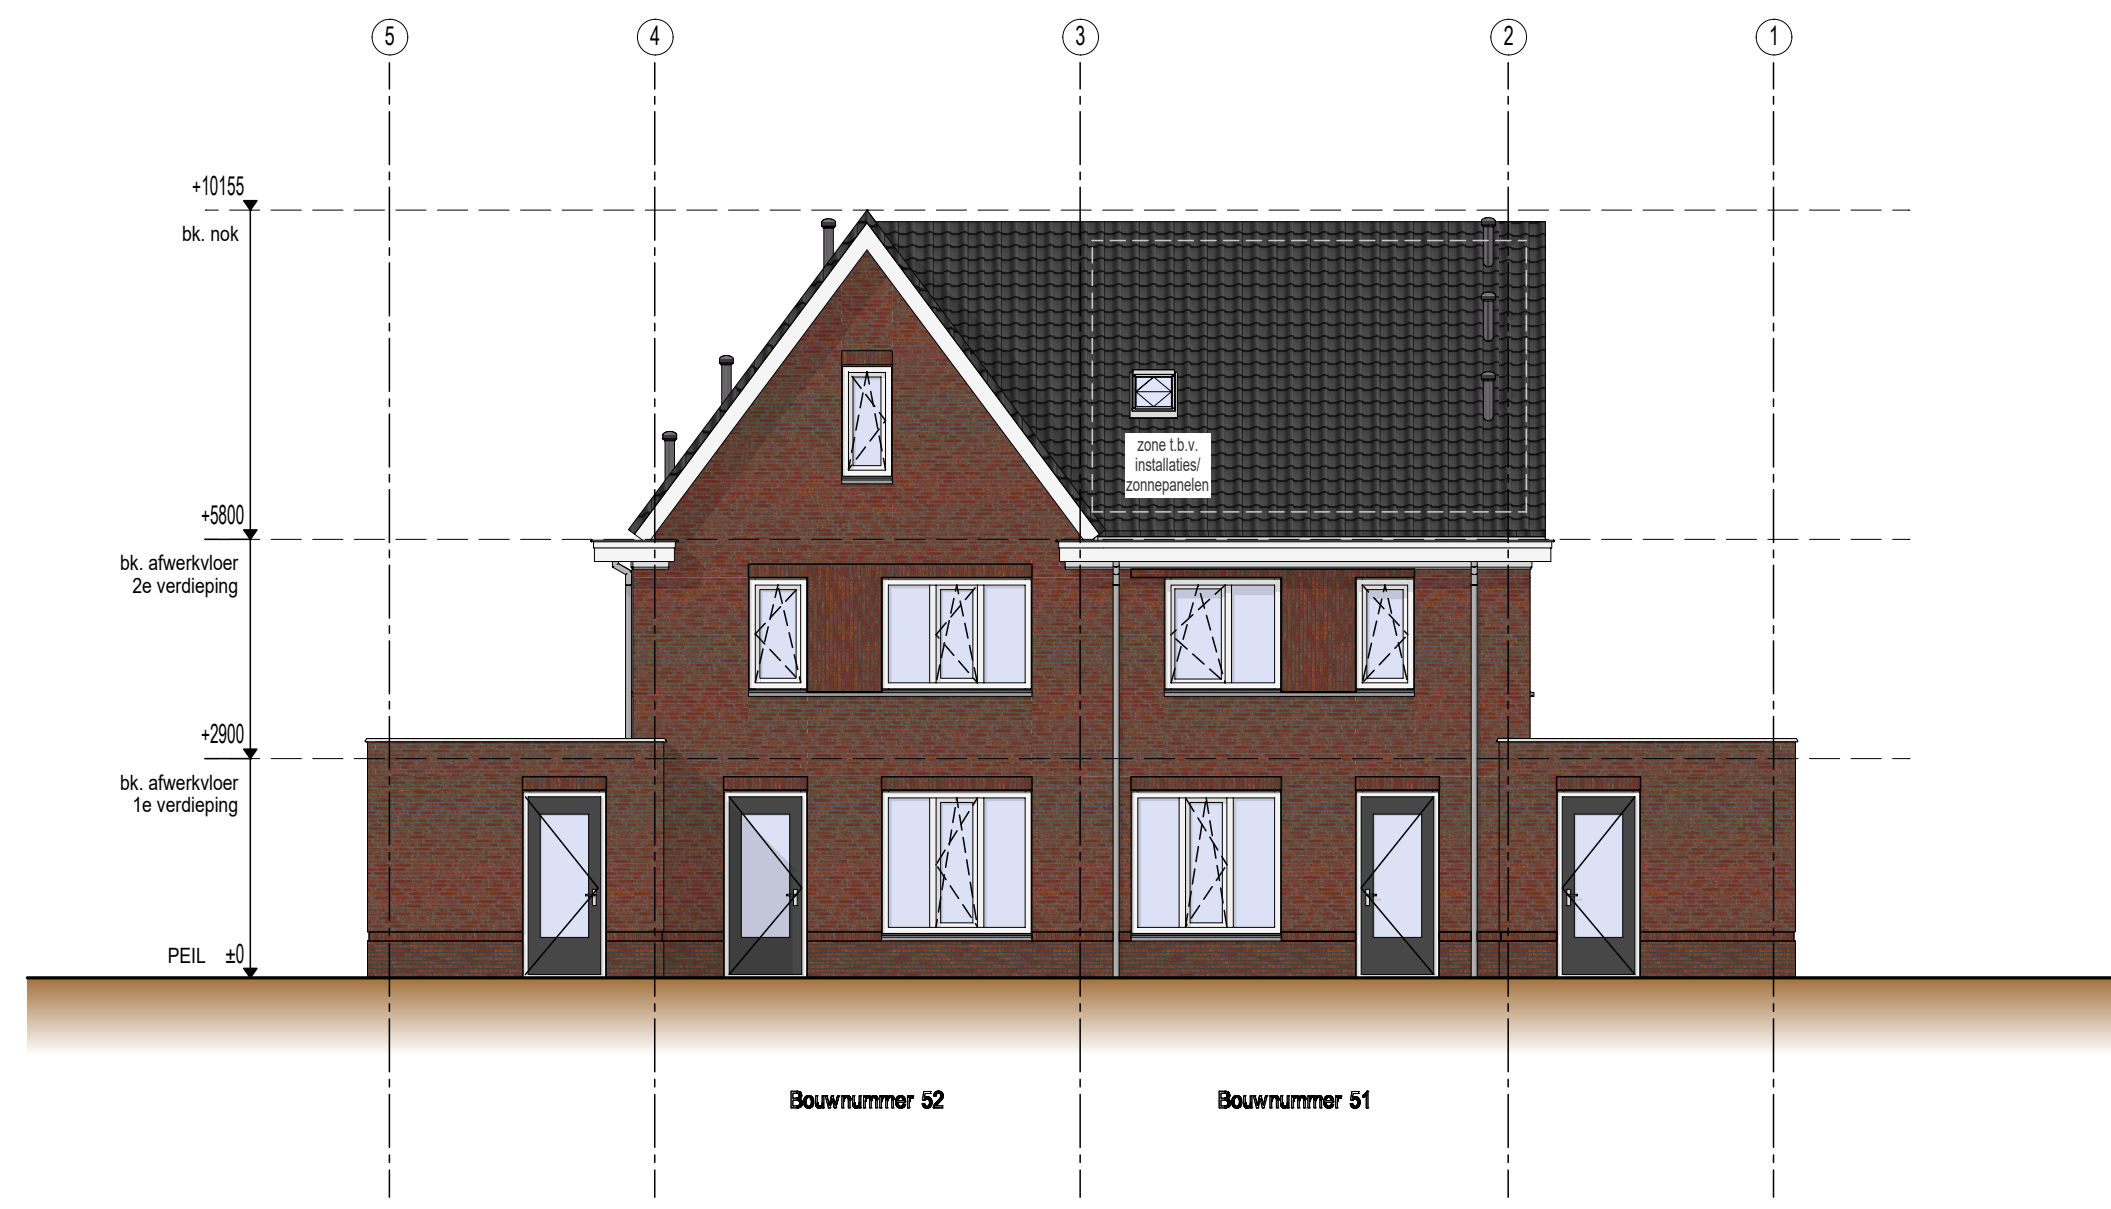


Achtergevel (1:100)

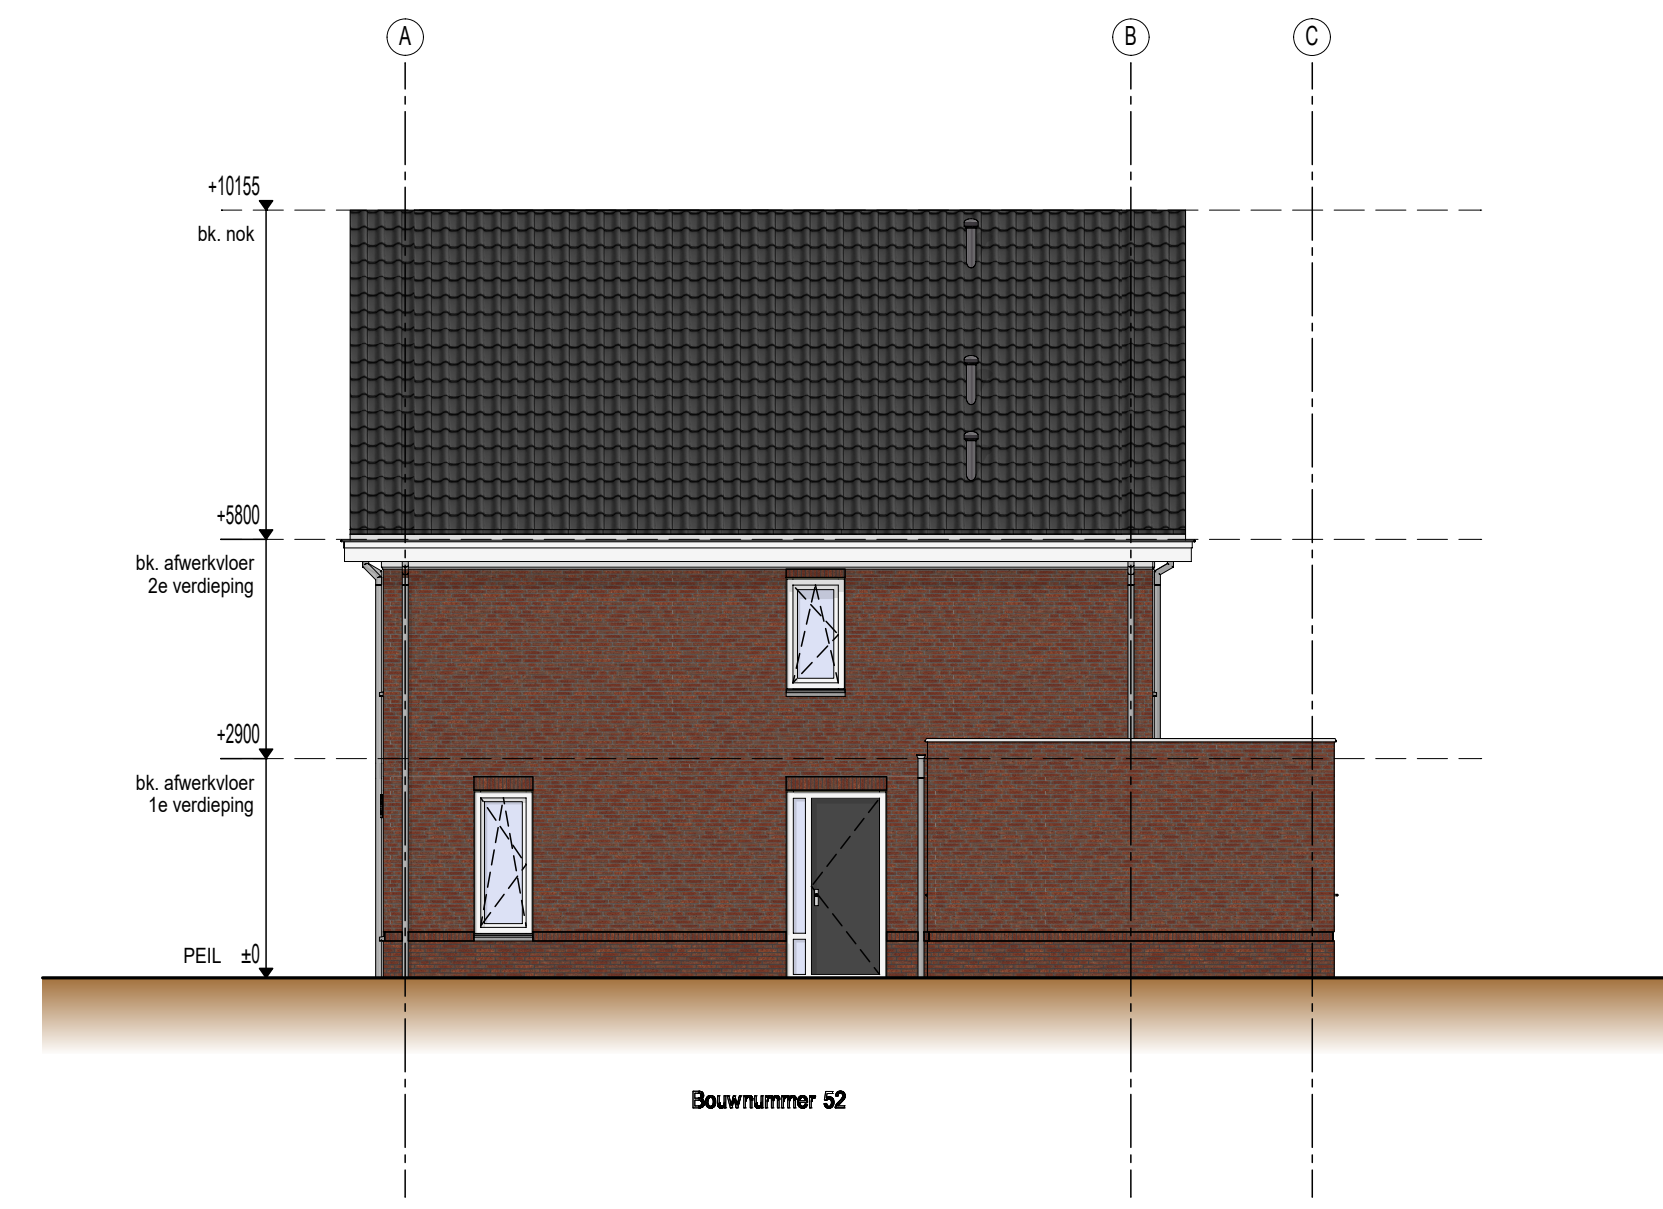


Rechtergevel (1:100)

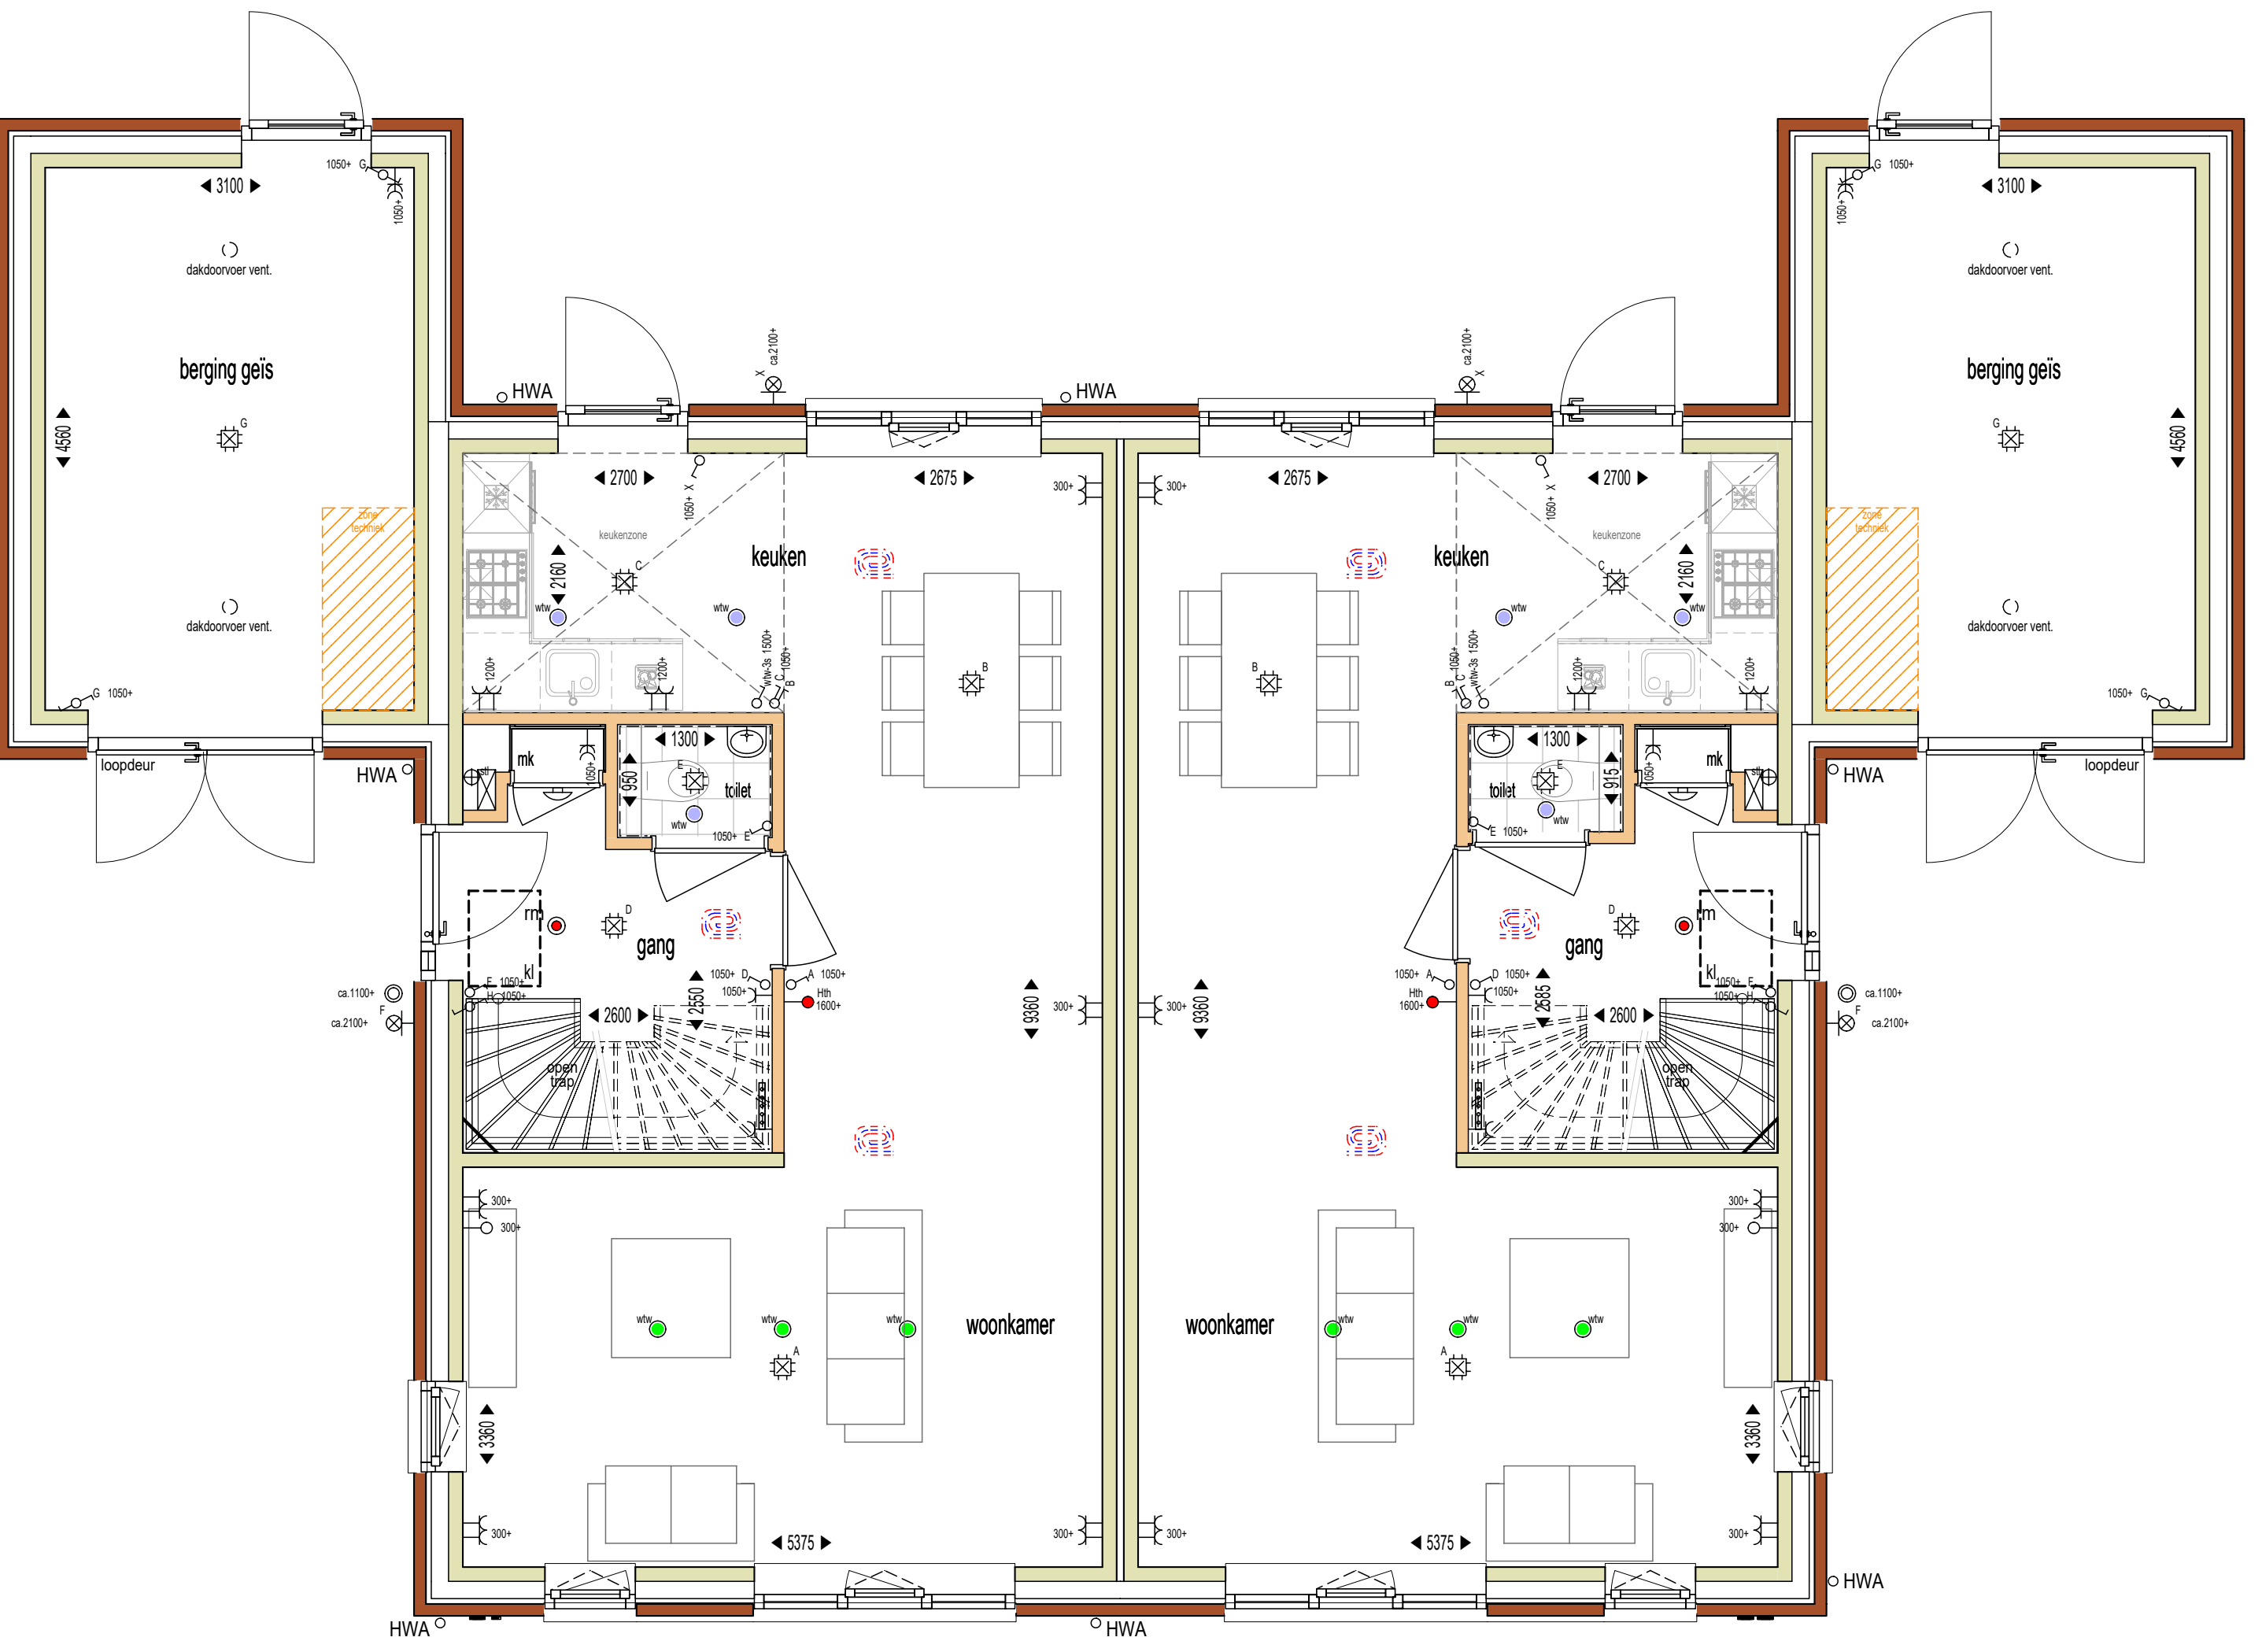


Plattegrond begane grond (1:50)

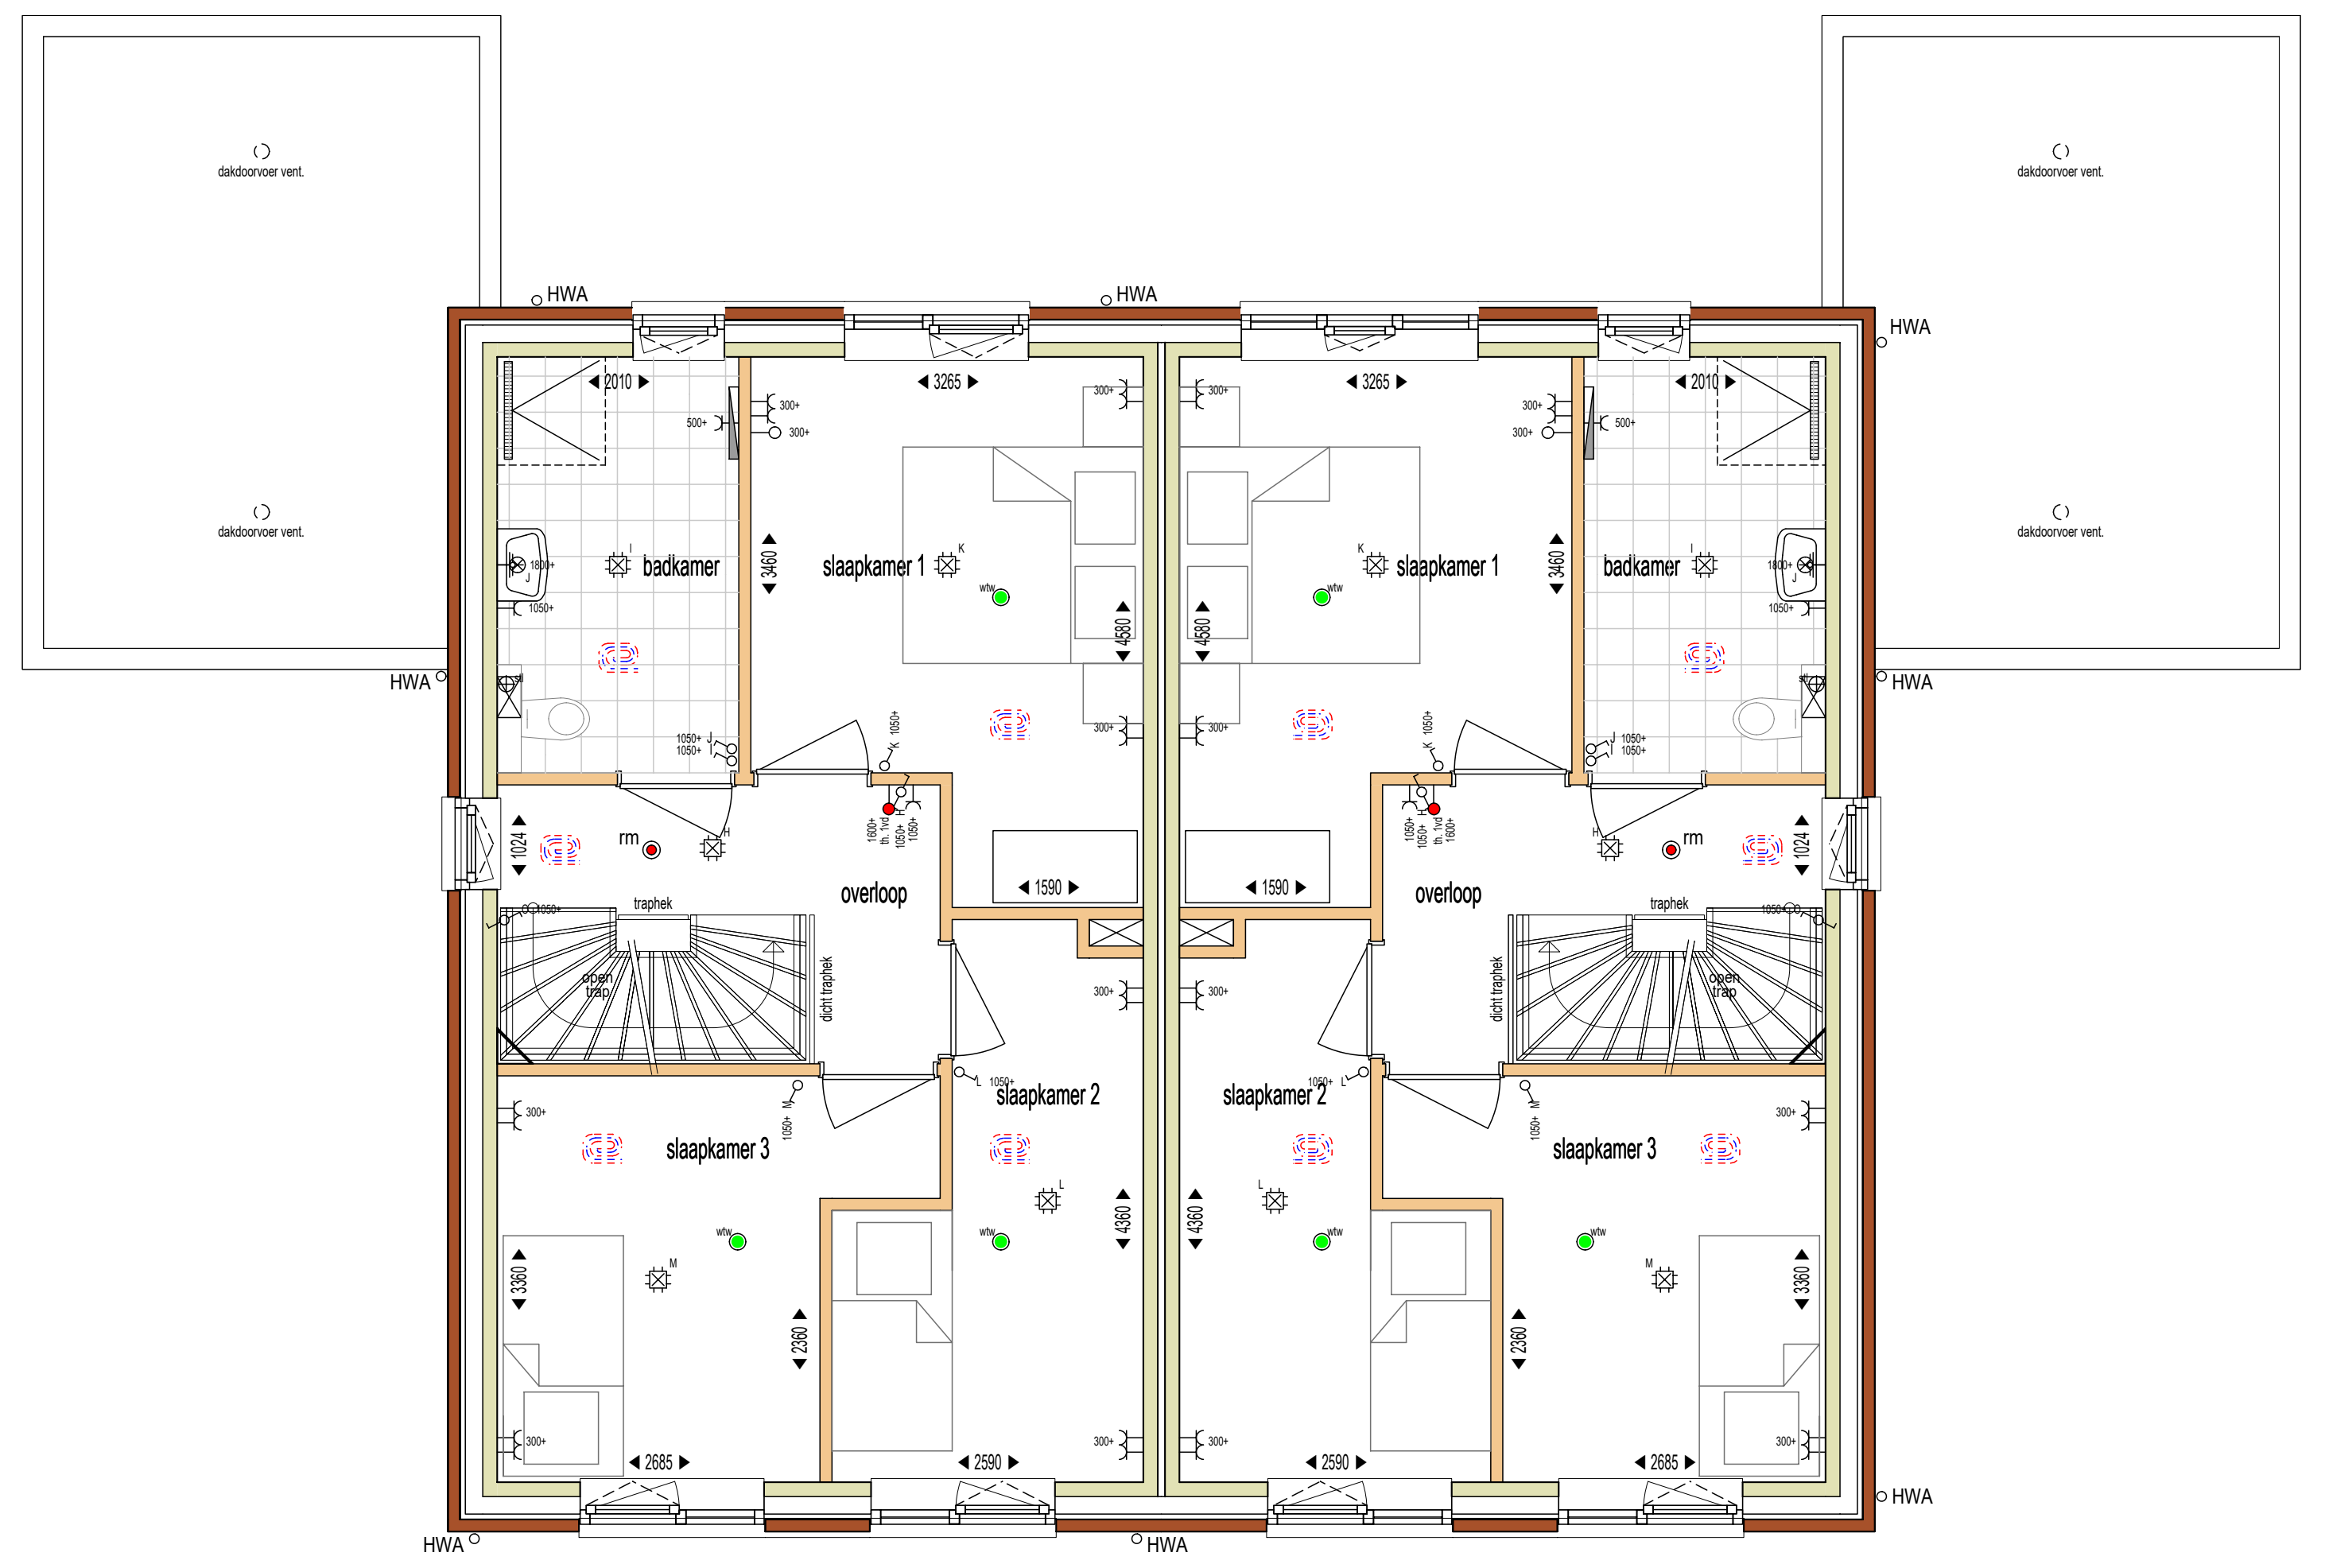


Plattegrond 1e verdieping (1:50)

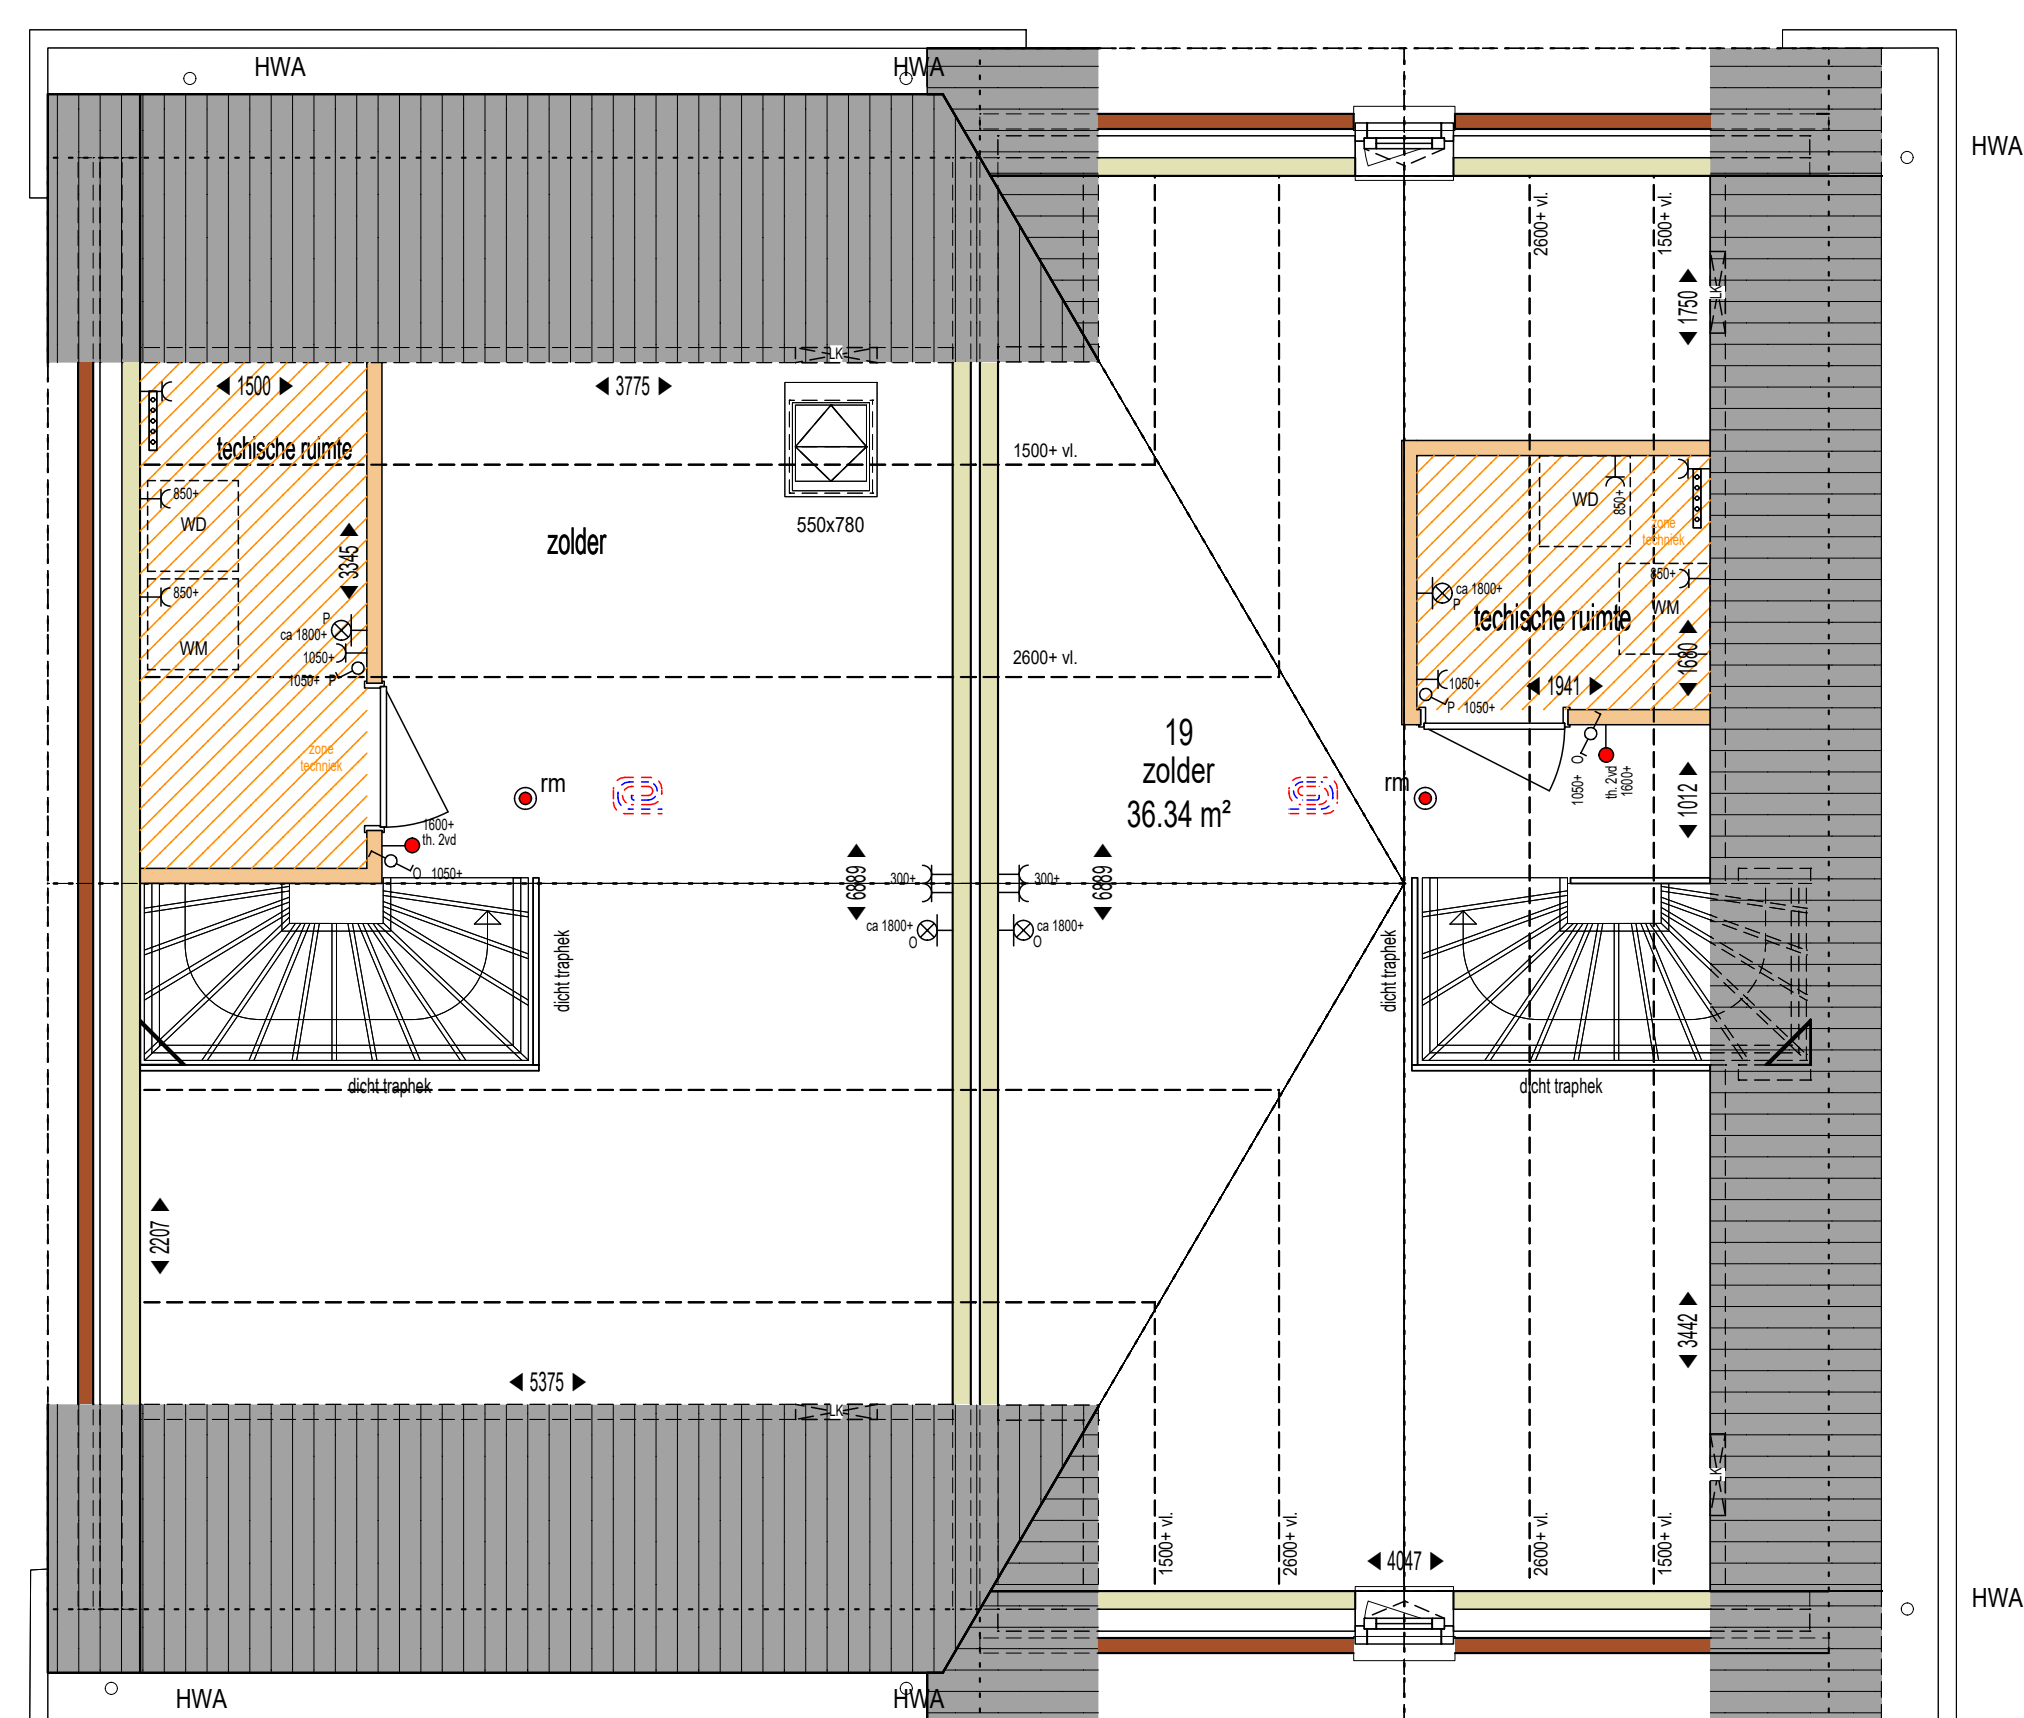


Plattegrond 2e verdieping (1:50)

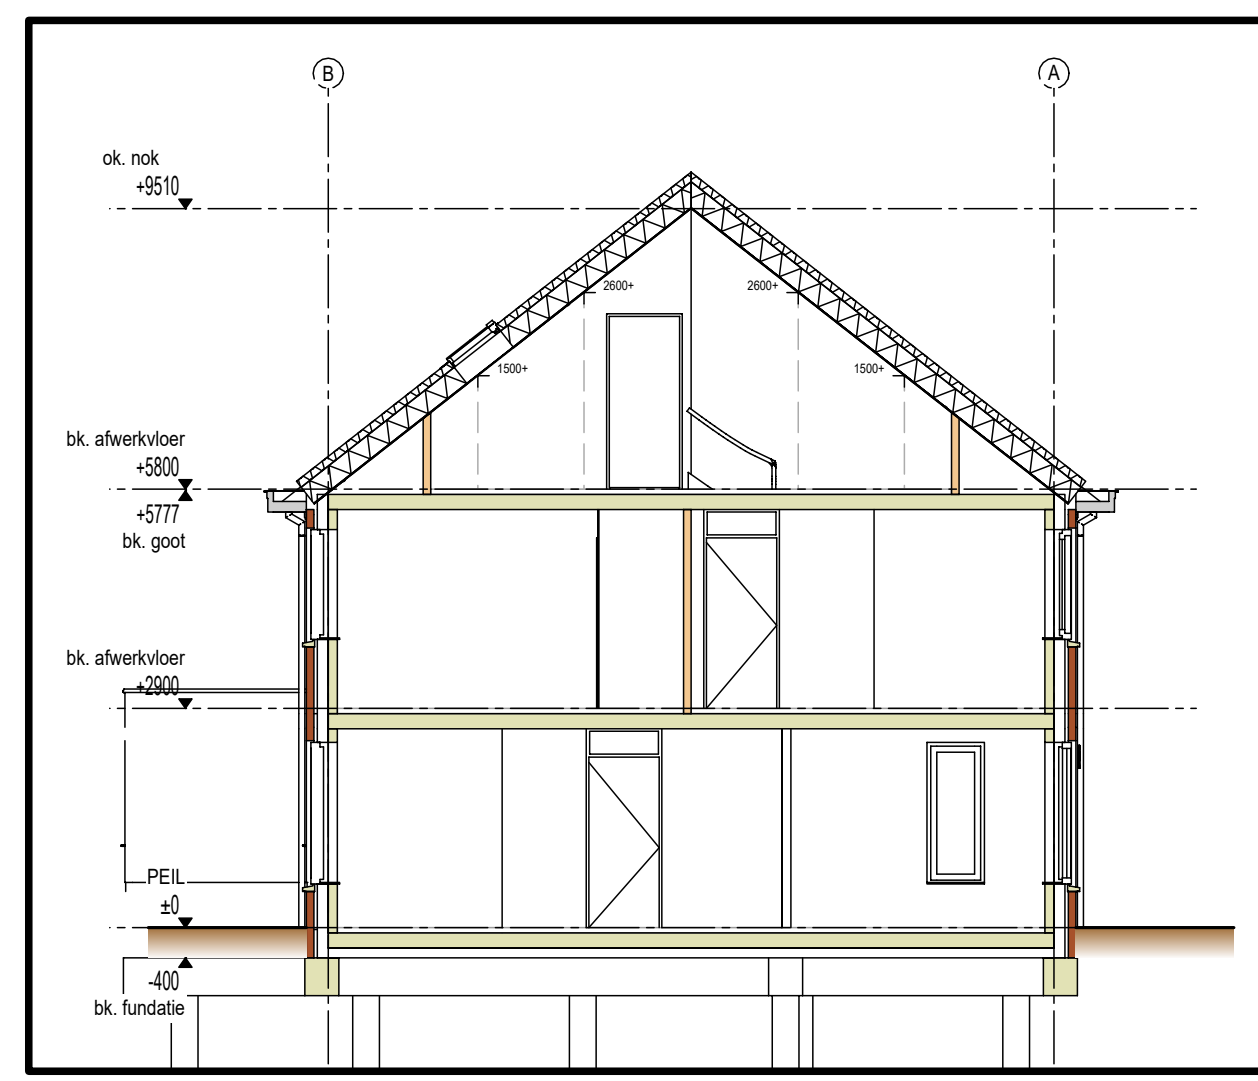

Doorsnede A (1:100)

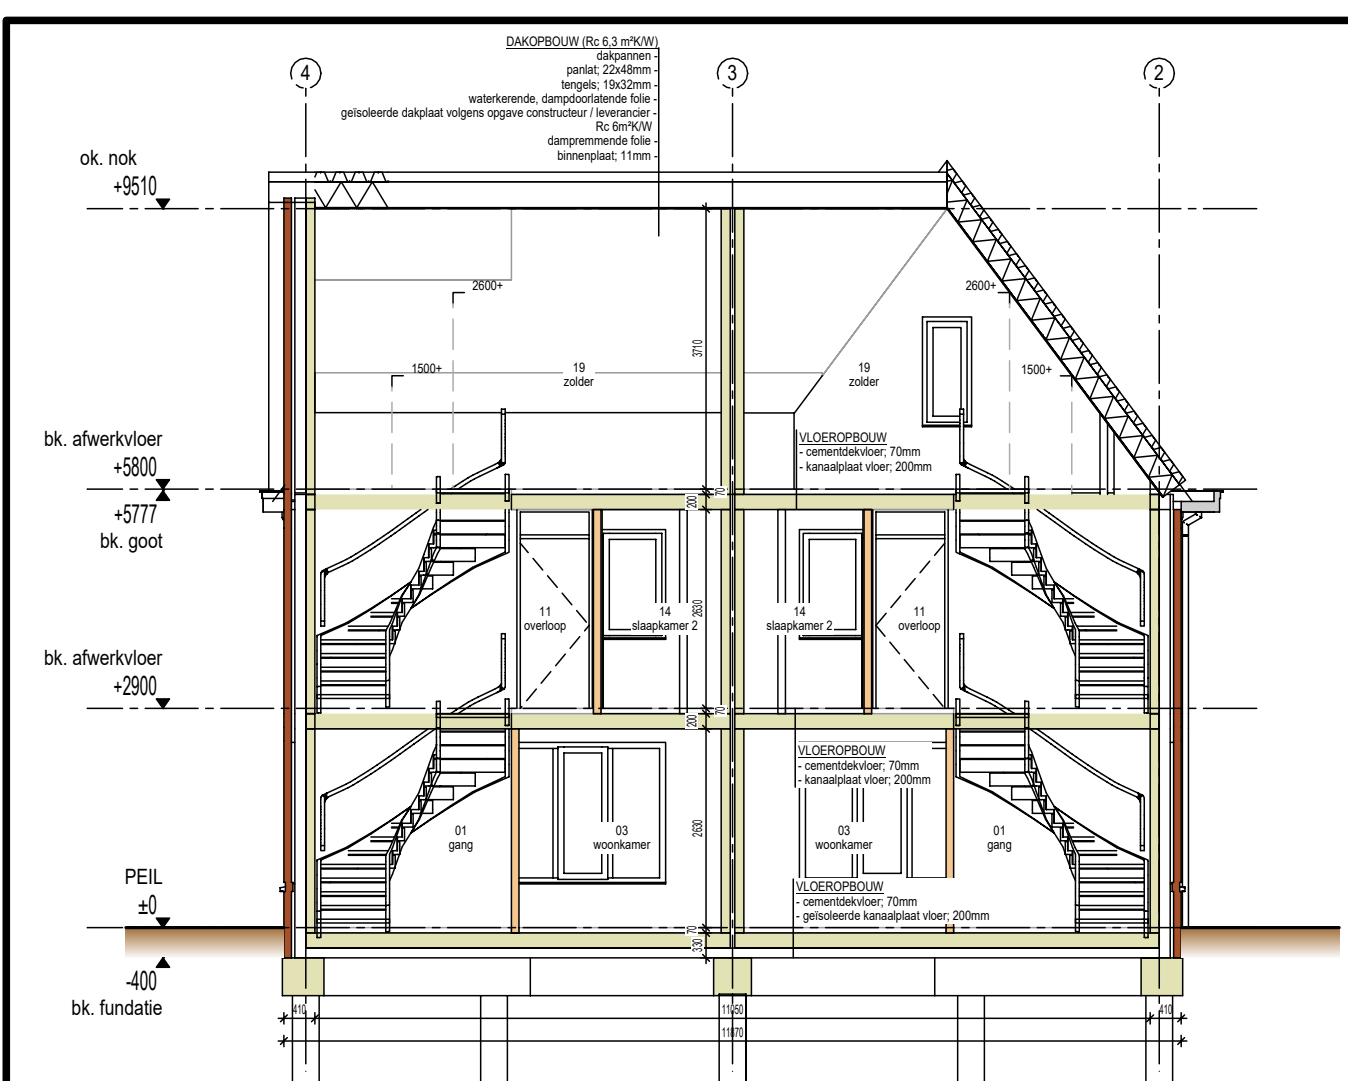

Doorsnede B (1:100)

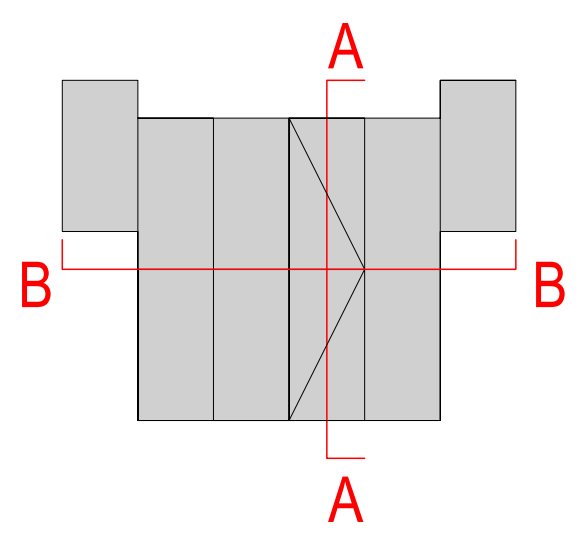

Situatie

enkele schakelaar	radiator elektrisch (n.l.s. door radiator)
3 standen schakelaar t.b.v. WTW	positie kastkast
dubbele schakelaar	positie kastkast/verstuilde afslag
wisselschakelaar	positie vaatwasser
plafondlijst	positie wasmachine
wandlijst	positie wasdroger
enkele wandcontactdoos met randroze	positie verwarming
dubbele wandcontactdoos naast elkaar	positie vloerisolatie
dubbele wandcontactdoos opbouw boven elkaar	positie vloerisolatie
enkele wandcontactdoos met randroze t.b.v. verlichting PIP-kanalen	positie vloerisolatie
deurbel	positie vloerisolatie
drakings deurbel	positie vloerisolatie
3-geleiding l.v. elektr.	positie vloerisolatie
bedrade leding	positie vloerisolatie
plaats en aansluiting thermostaat	positie vloerisolatie
in deze zone valt 1 van koude bij een schoorsteen naar vens opbouw	positie vloerisolatie
in deze zone zullen installatietechnische onderdelen geplaatst worden, zoals b.v. de verwarming, airconditioning, de keuken, afzuigen en kasten worden getoetst en opbouw uitgevoerd	positie vloerisolatie

25-11-22	Aangemaakt	MT
Index	Wijziging	Get. Gez.
Status	INFORMATIE	
Vierpeel op P=0 +77,777 m NAP		
Vestiging Doetinchem	Ten Brinke Bouw B.V.	Havenstraat 15
Orionstr. 16	7005 AG Doetinchem	+31 314 371 900
7005 AG Doetinchem	t.en.brinkebouw@tenbrinke.com	www.tenbrinke.com
Nederlands	+31 314 371 900	
Project Keppelplantsoen		
Opdrachtgever	Ten Brinke Vastgoedontwikkeling	0000 XX Doetinchem
Onderdeel	Verkooptekening Woningblok O	Projectnummer TD0378
Plancode	06001 - Plan: 06001 - 06001 - 06001 - 06001 - 06001 - 06001	Schaal 1:50:100
TBBN-VK-0 - INF-OVZ-0634 - INF-Verkoop		