





Voorgevel (1:100)

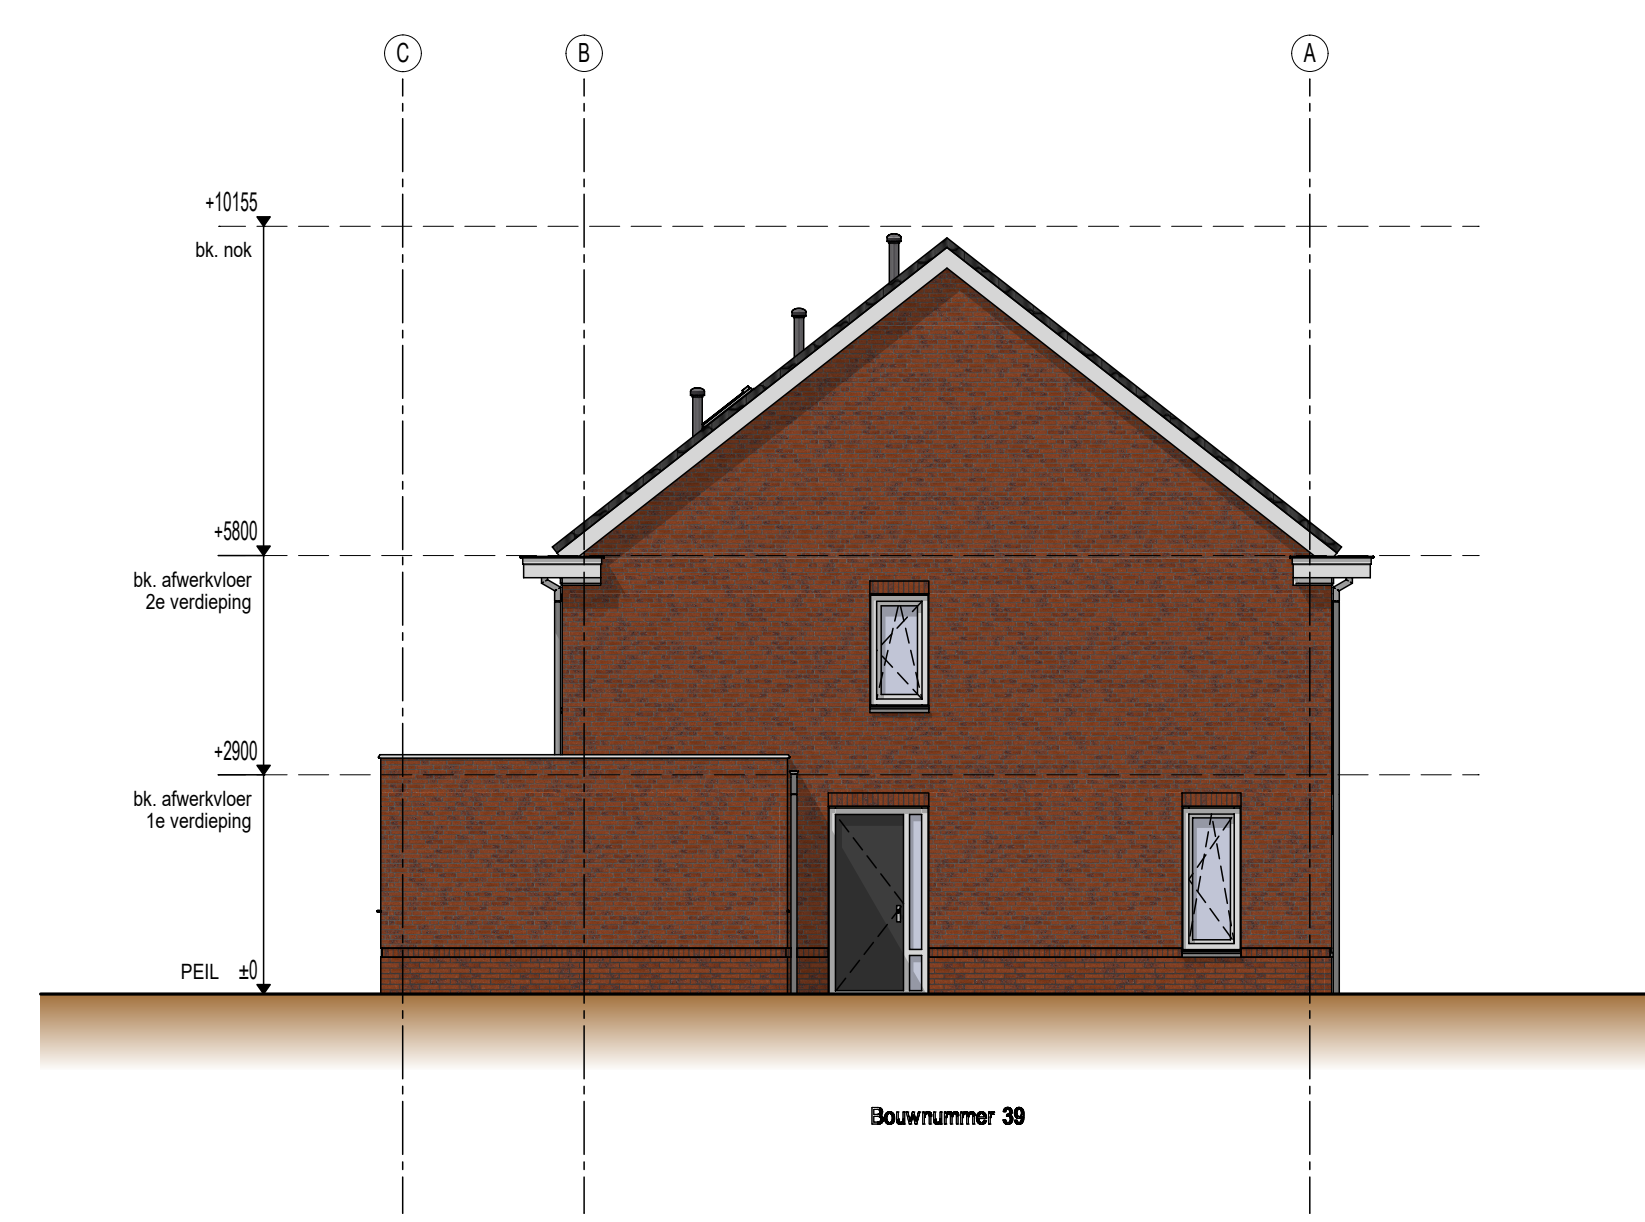


Linkergevel (1:100)




Achtergevel (1:100)

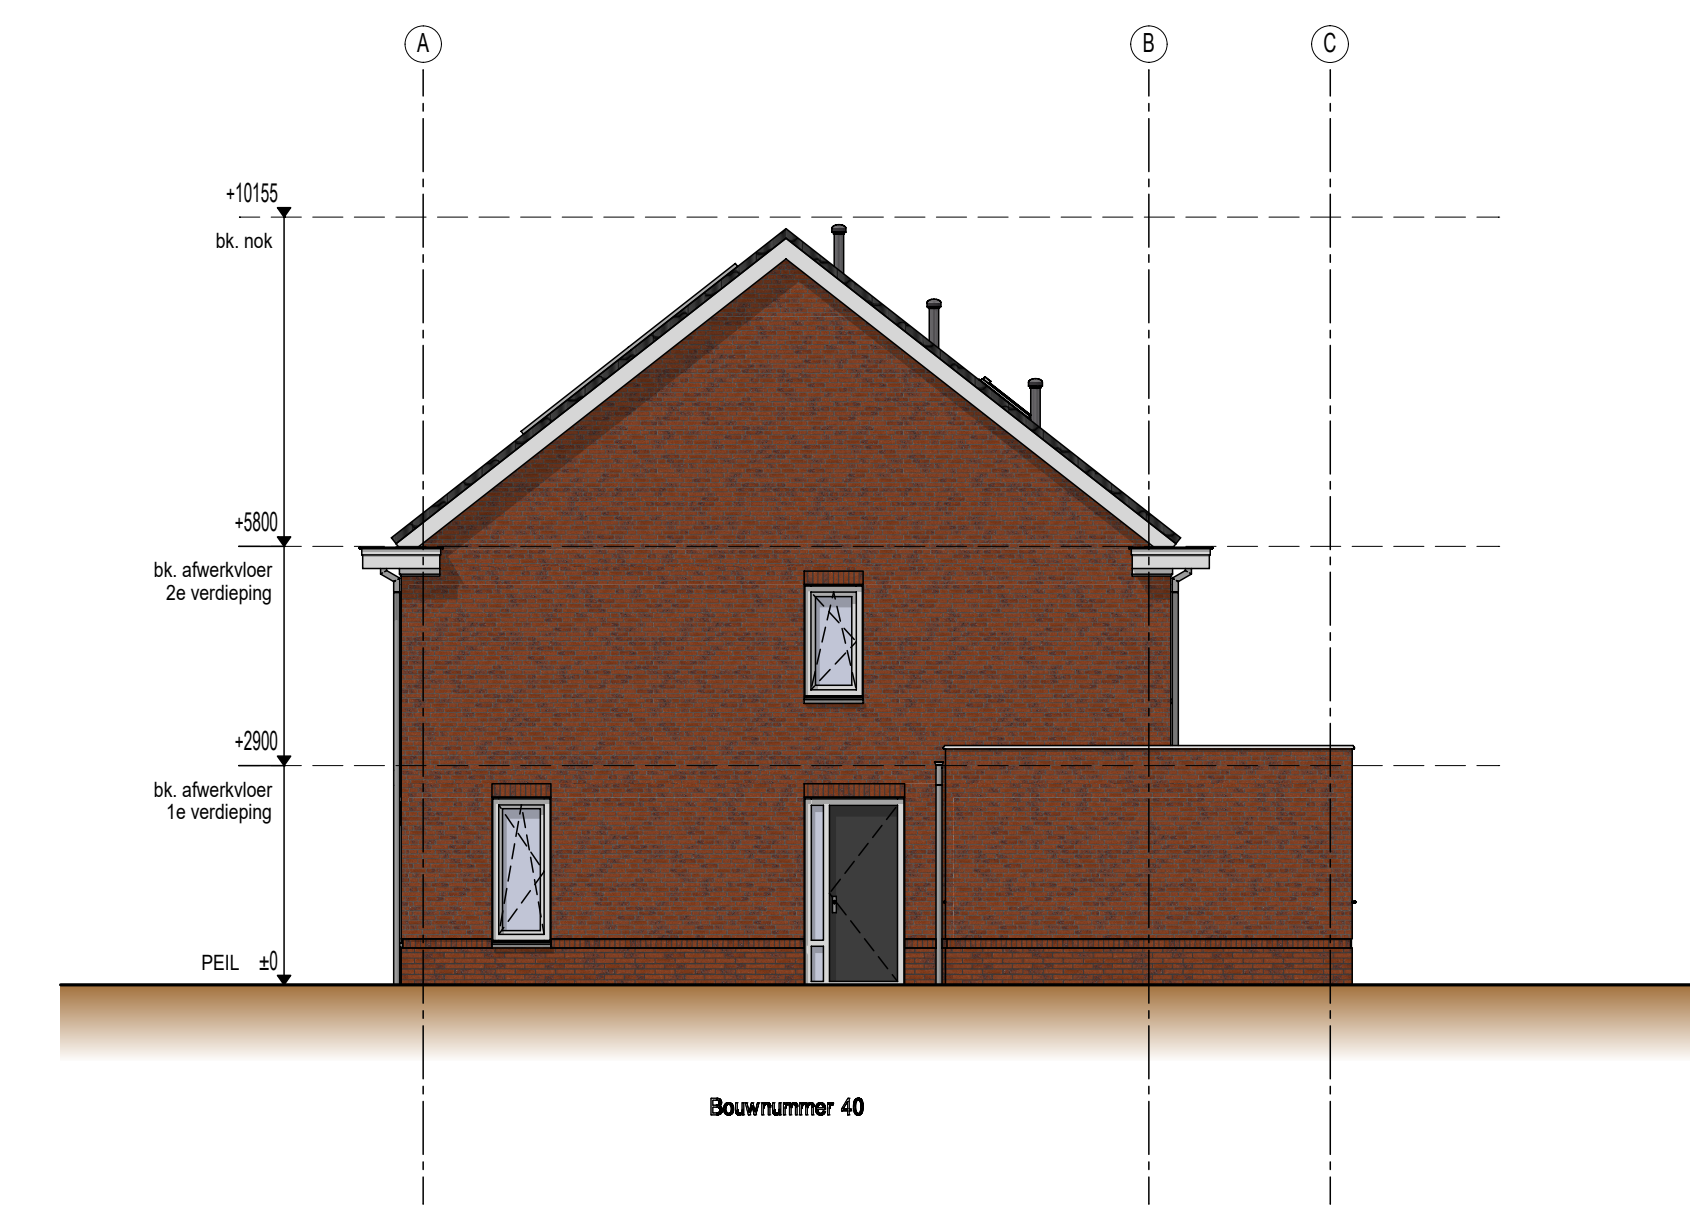


Rechterevel (1:100)

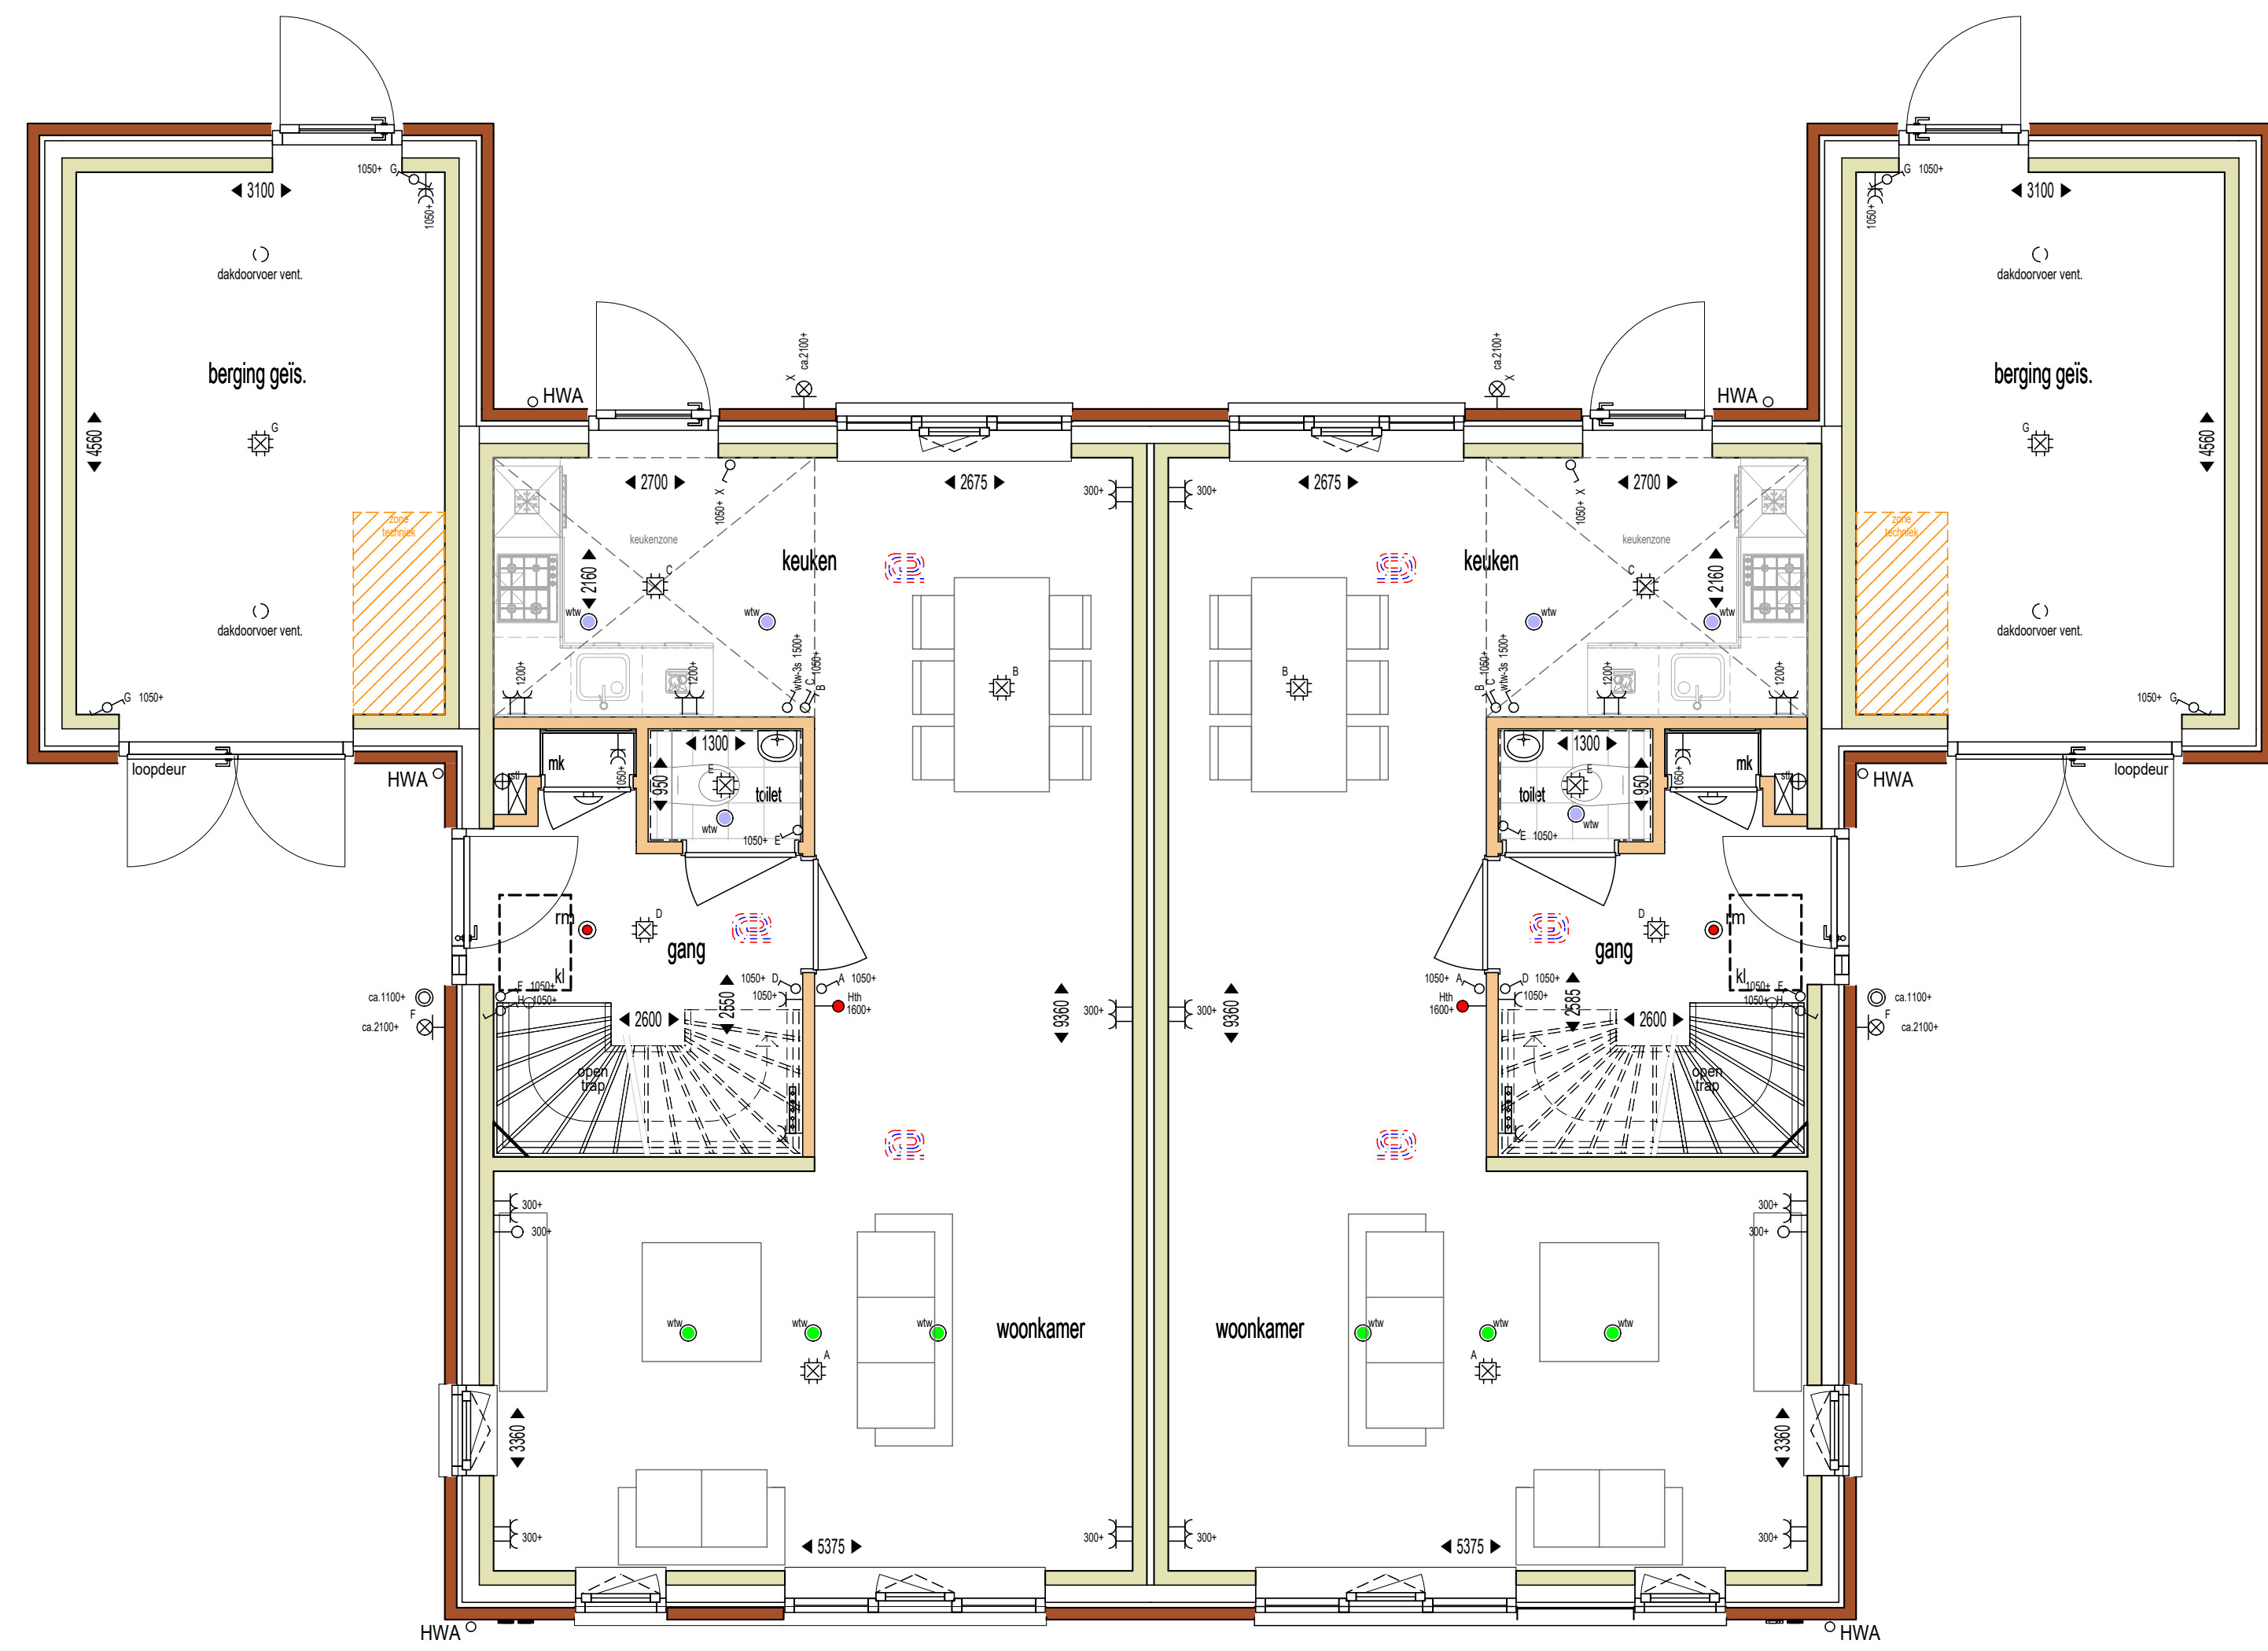


Plattegrond begane grond (1:50)

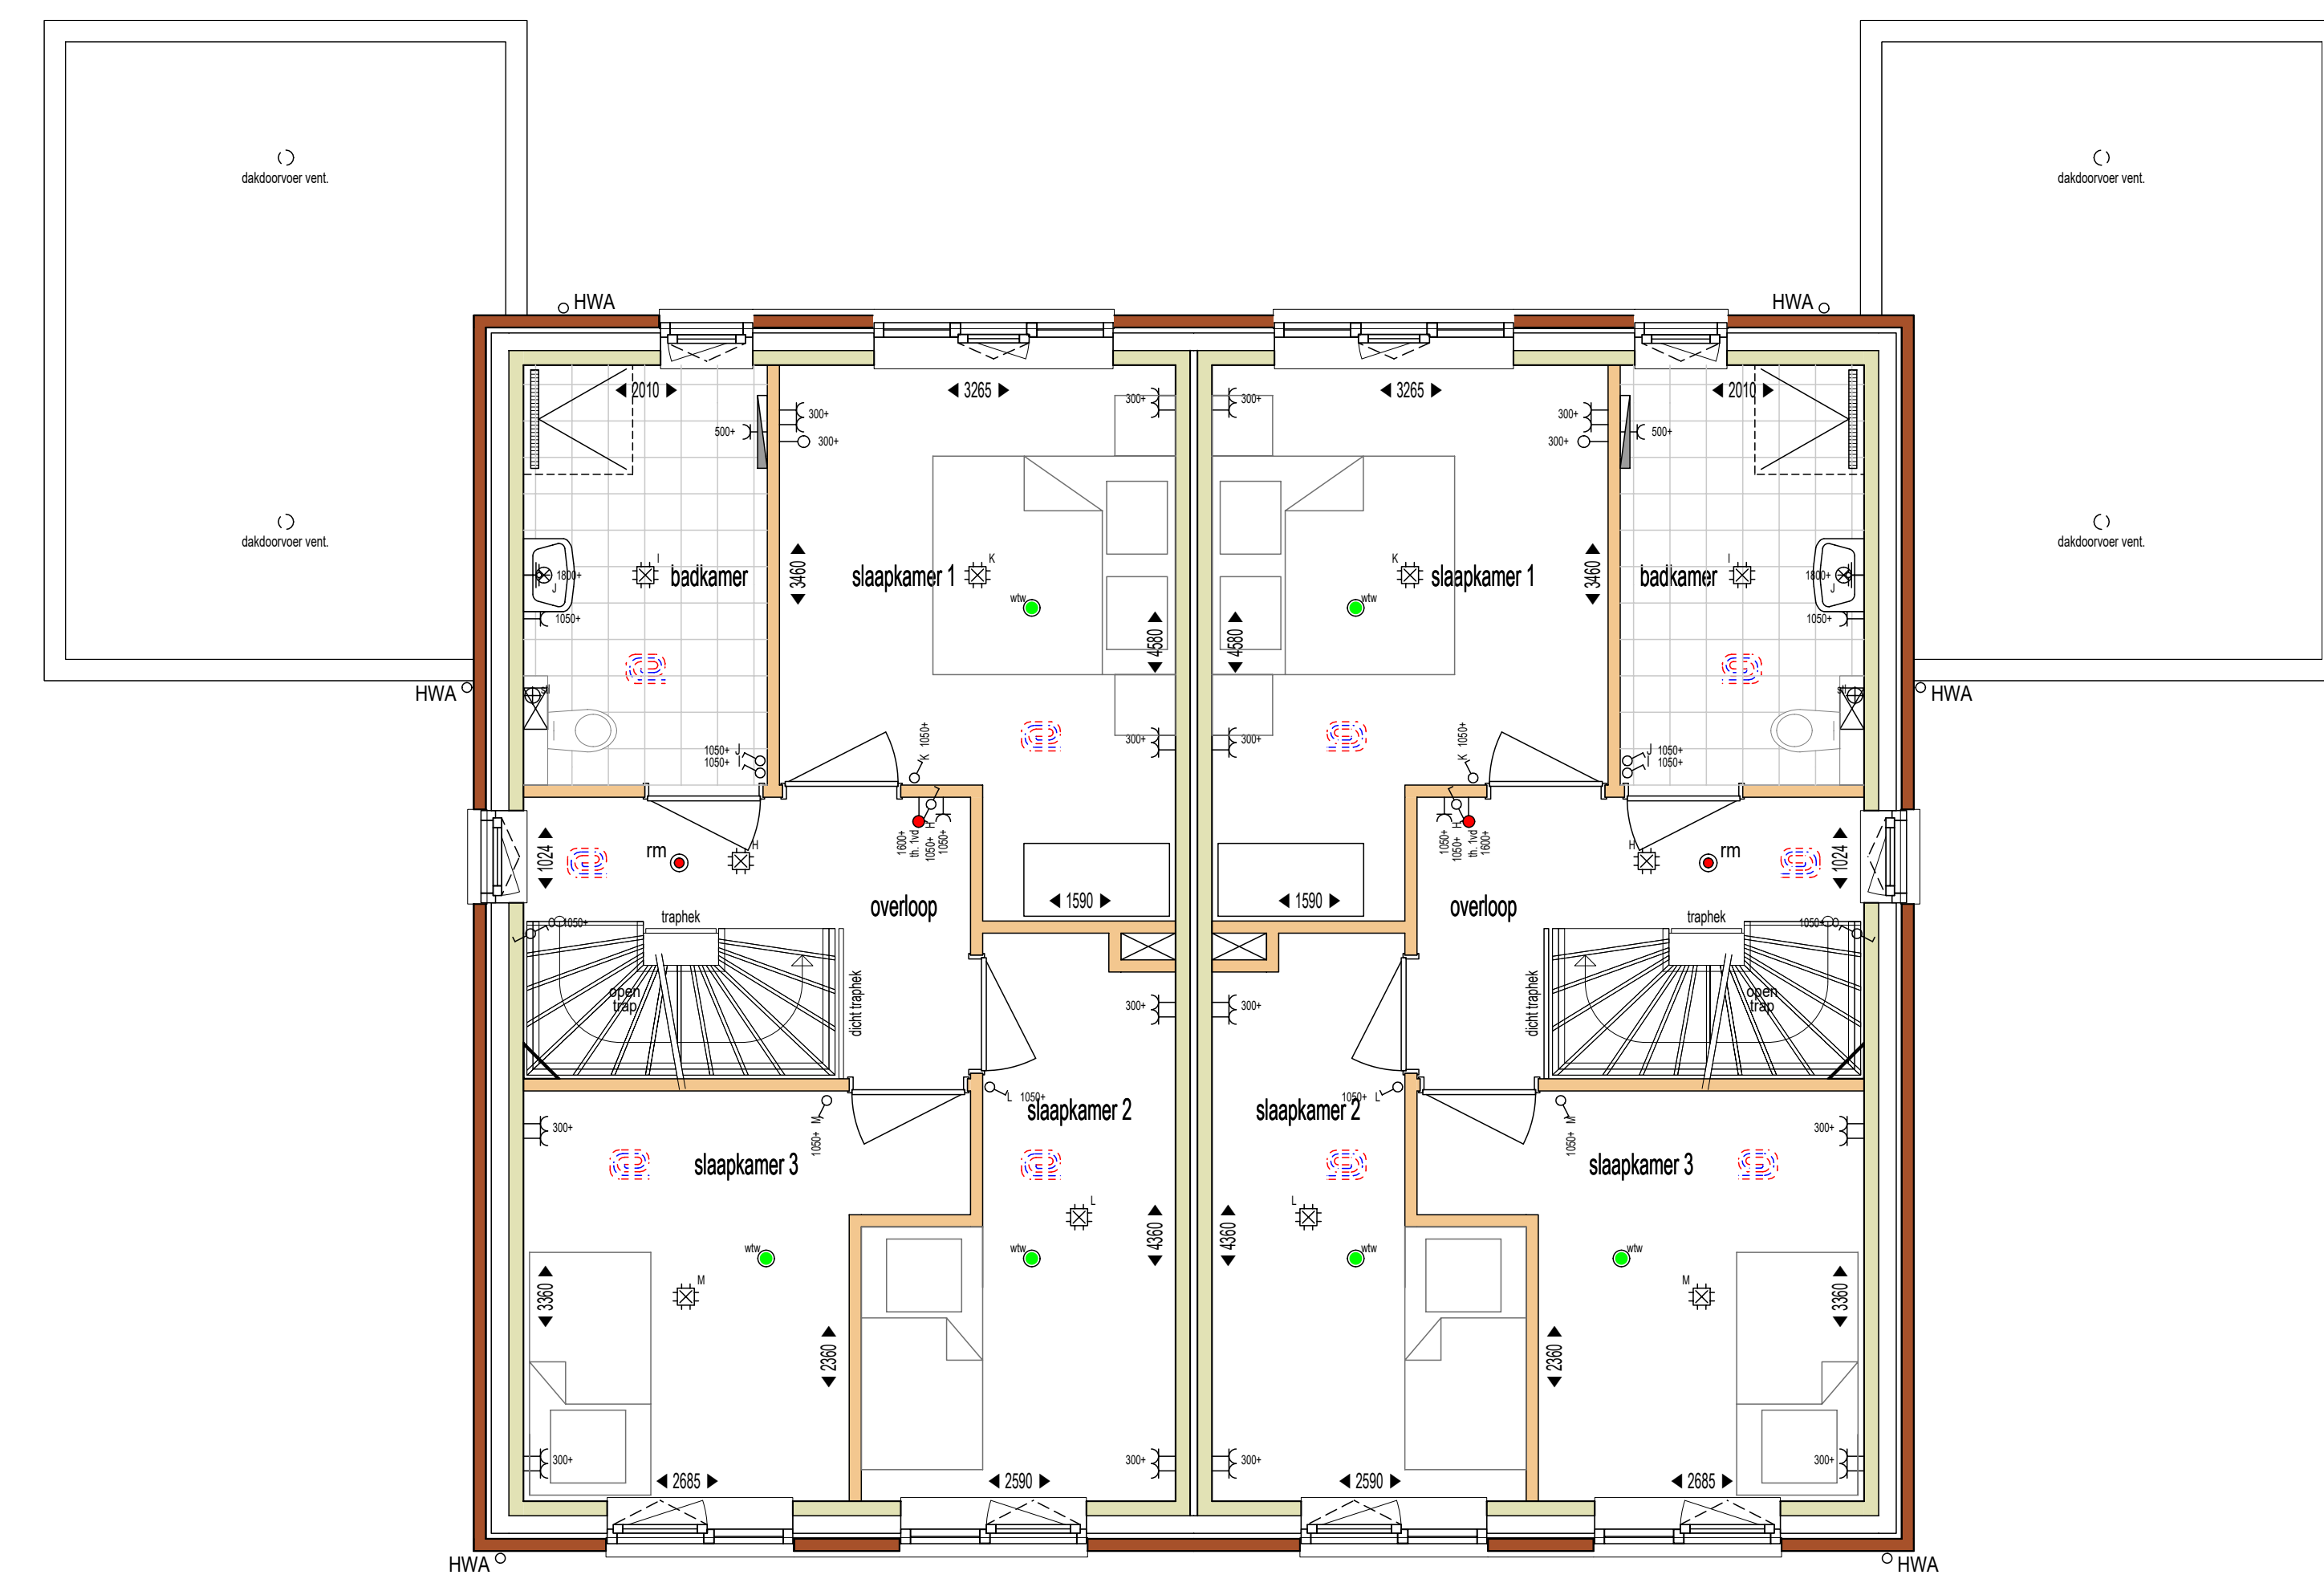


Plattegrond 1e verdieping (1:50)

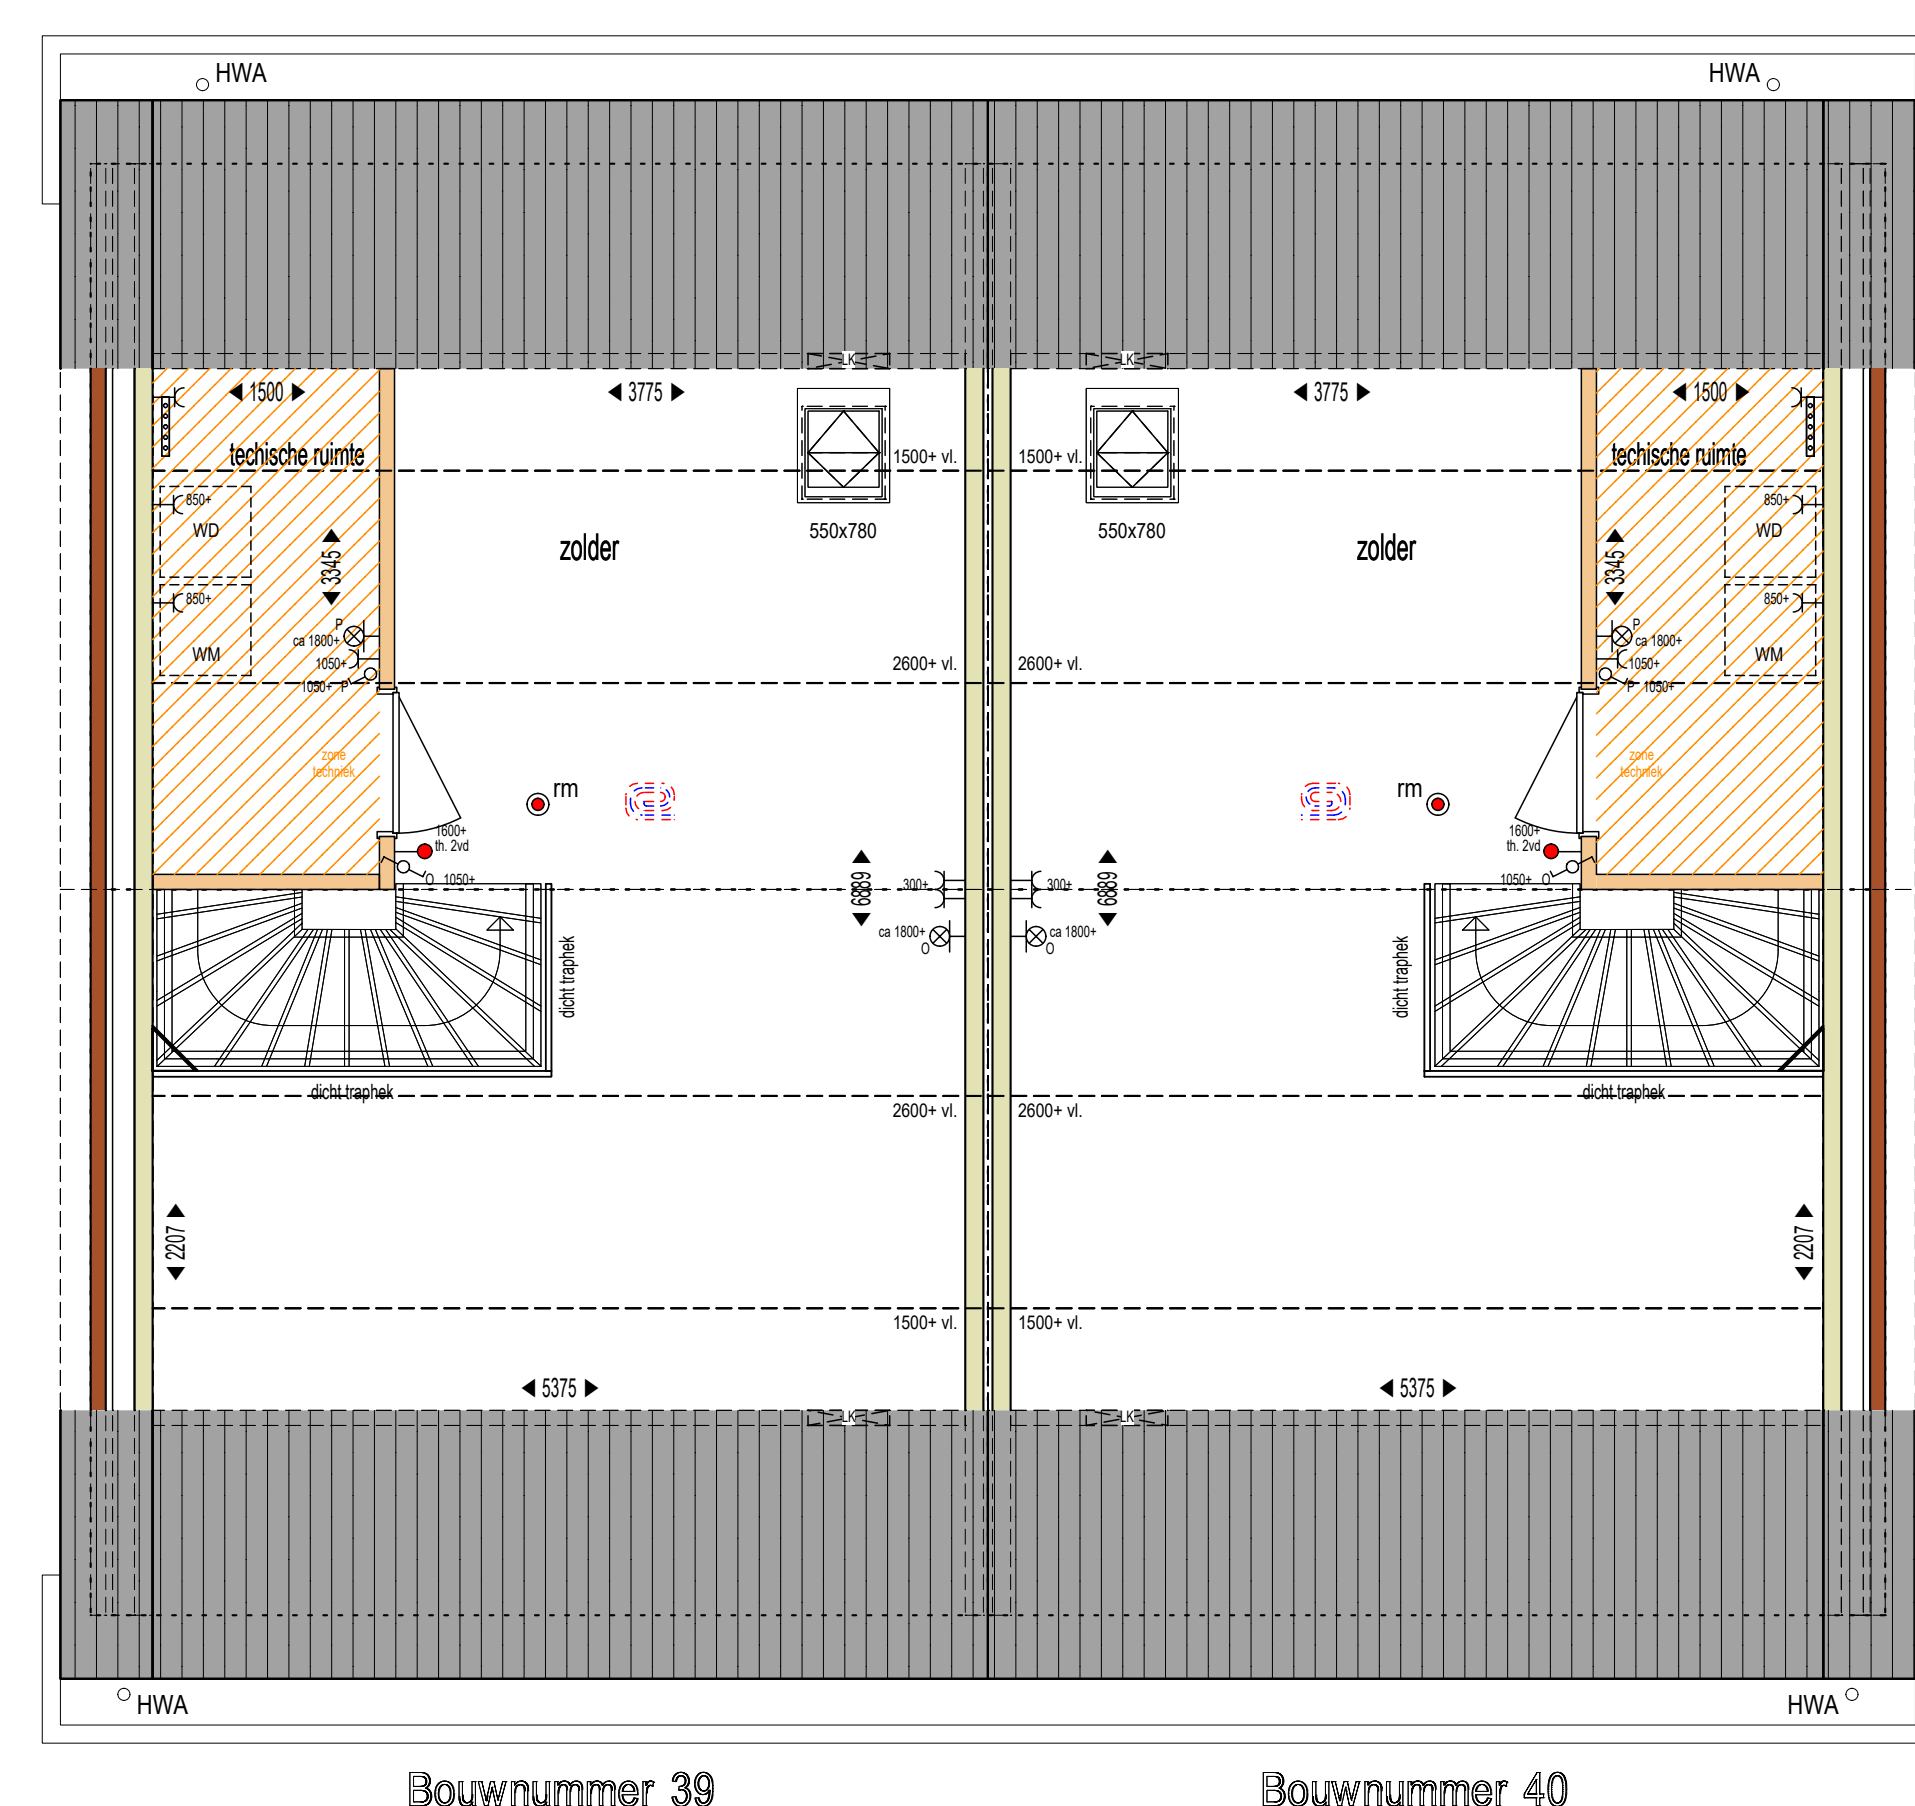

Plattegrond 2e verdieping (1:50)

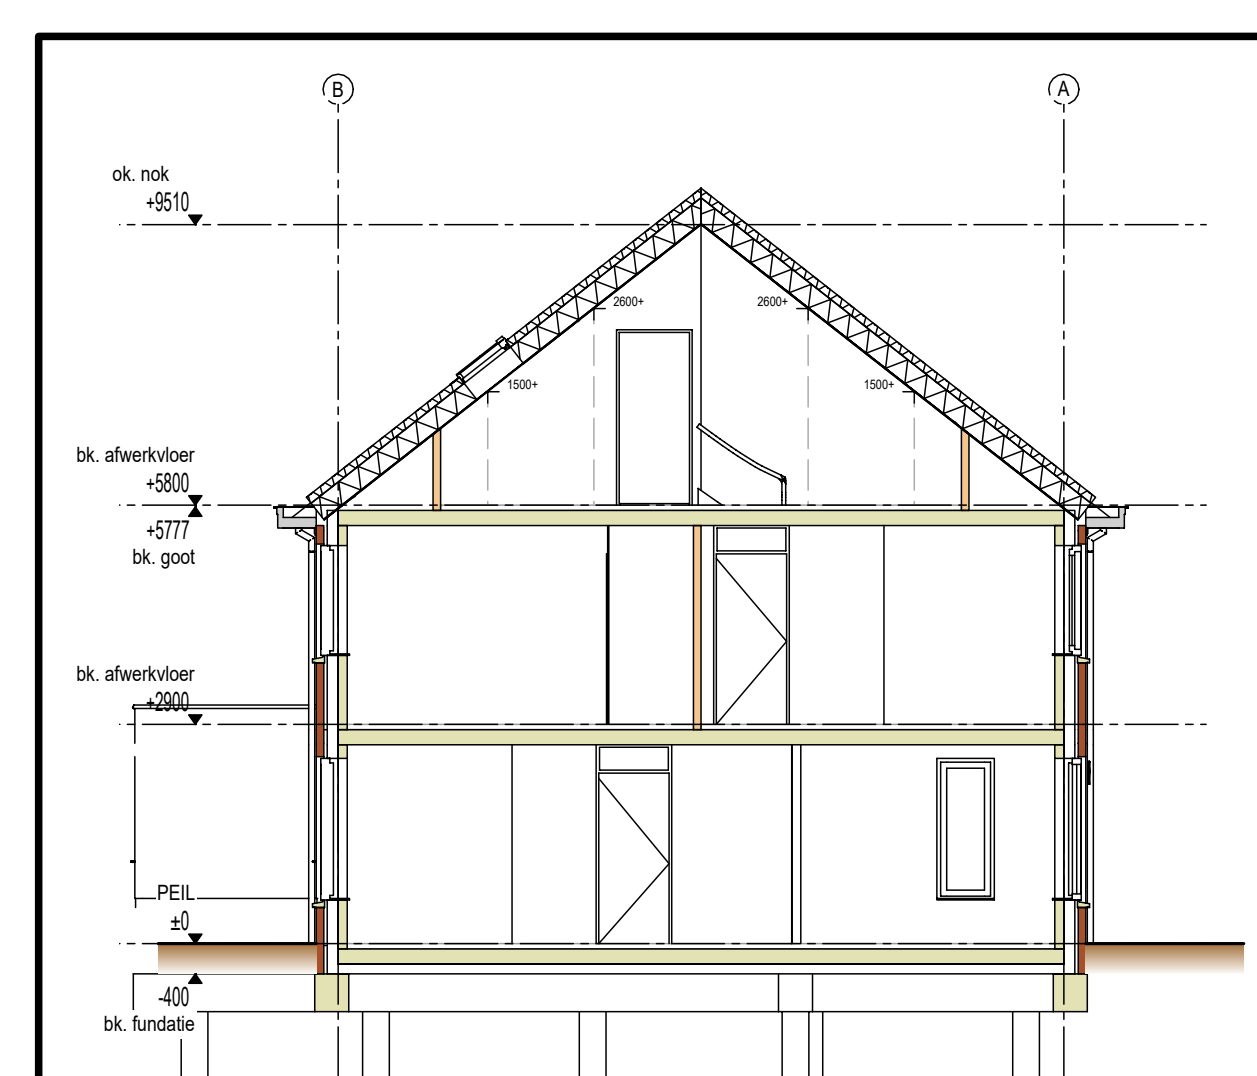

Doorsnede A (1:100)

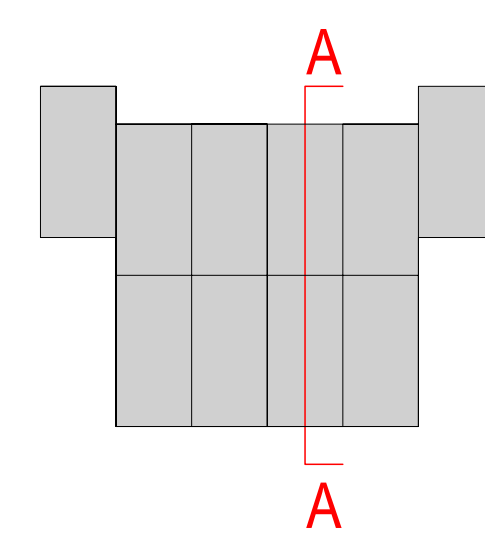

Situatie

Renvooi Verkooptekening			
	enkele schakelaar		radator elektrisch (n.l.s. door radiator)
	3-standen schakelaar t.b.v. WTW		profiel slotkast
	dubbele schakelaar		profiel slotkast/wisselvoorziening afsluip
	watermeterkast		profiel kastkast
	wandstroompunt		profiel wasmachiner
	enkele wandcontactdoos met randzede		profiel wasdroger
	dubbele wandcontactdoos naast elkaar		waarme-bergingen ventilatie punt of paneel
	dubbele wandcontactdoos opbouw boven elkaar		posities indelstaaf, conform opgave installateur
	enkele wandcontactdoos met randzede t.b.v. verlichting Pvc-panelen		optische rookmelder
	deurbel		radiatorkap
	drinking deurbel		verderder vloerwarming
	size leding t.b.v. elektra		vloerwarming
	bedzede leding		
	plaats en aansluiting thermostaat		
	In deze zone komt U een kookveld bij een schoorsteen naar voren opgebouwd		
	In deze zone zullen installatietechnische onderdelen opgesteld worden, zoals bijv. de verwarming en ventilatieonderdelen, die tevergeven, afgevoerd en kanalen worden gestroefd en opgebouwd uitgevoerd		

25-11-22	Aangemaakt	MT
Index	Datum	Wijziging
Status	INFORMATIE	
Vloerpeil op P= 0	+77.777 m NAP	
<b>Vestiging Doetinchem</b> Oudekerkeplein Havenstraat 16 7005 AG Doetinchem Nederland +31 314 371 900		
<b>TEN BRINKE.</b> Ten Brinke Bouw B.V. Havenstraat 16 7005 AG Doetinchem +31 314 371 900 tenbrinkebouw@tenbrinke.com www.tenbrinke.com		
Project	Keppelplantsoen	Rekening 0000 XX Doetinchem
Opdrachtgever	Ten Brinke Vastgoedontwikkeling	
Onderdeel	Verkooptekening Woningblok H	Projectnummer TD0378
Plancode	TBBN-VK-H - INF-OVZ-0611 - INF-Verkoop	Schaal 1:50,100