



Voorgevel (1:100)




Linkergevel (1:100)

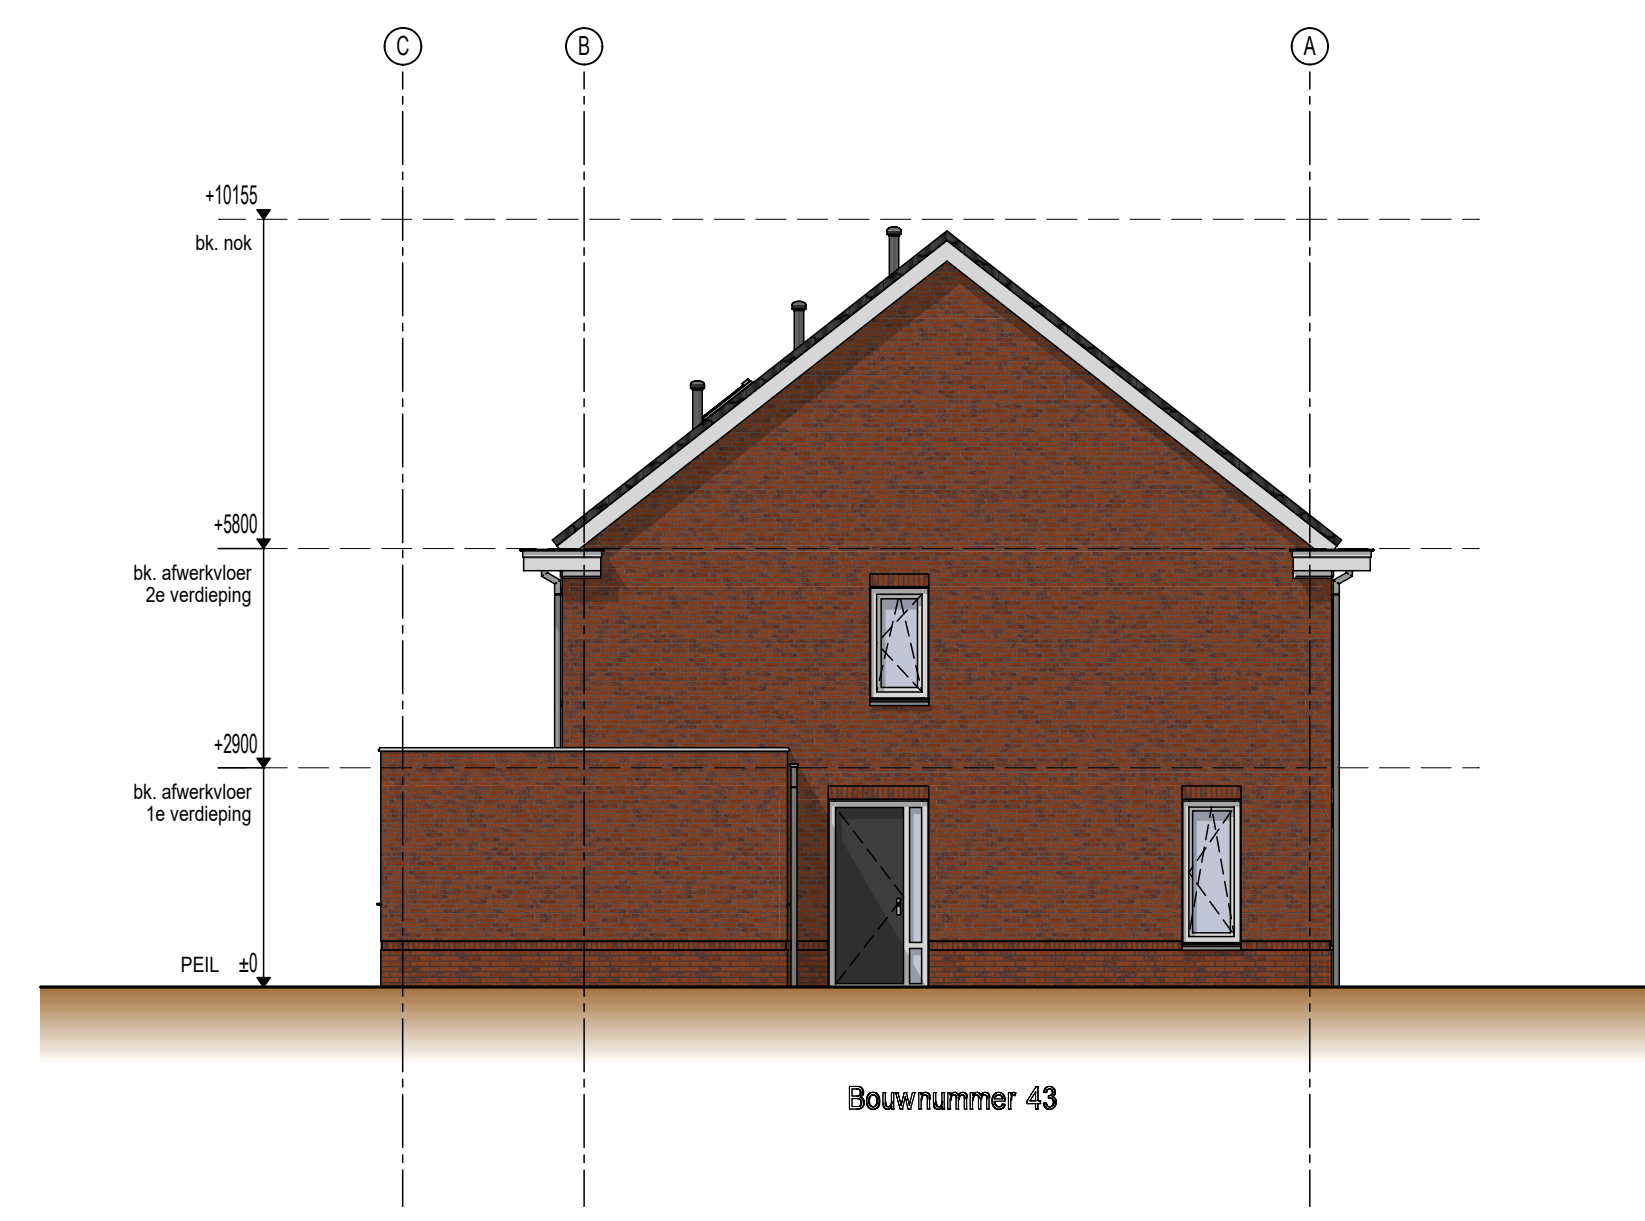


Achtergevel (1:100)

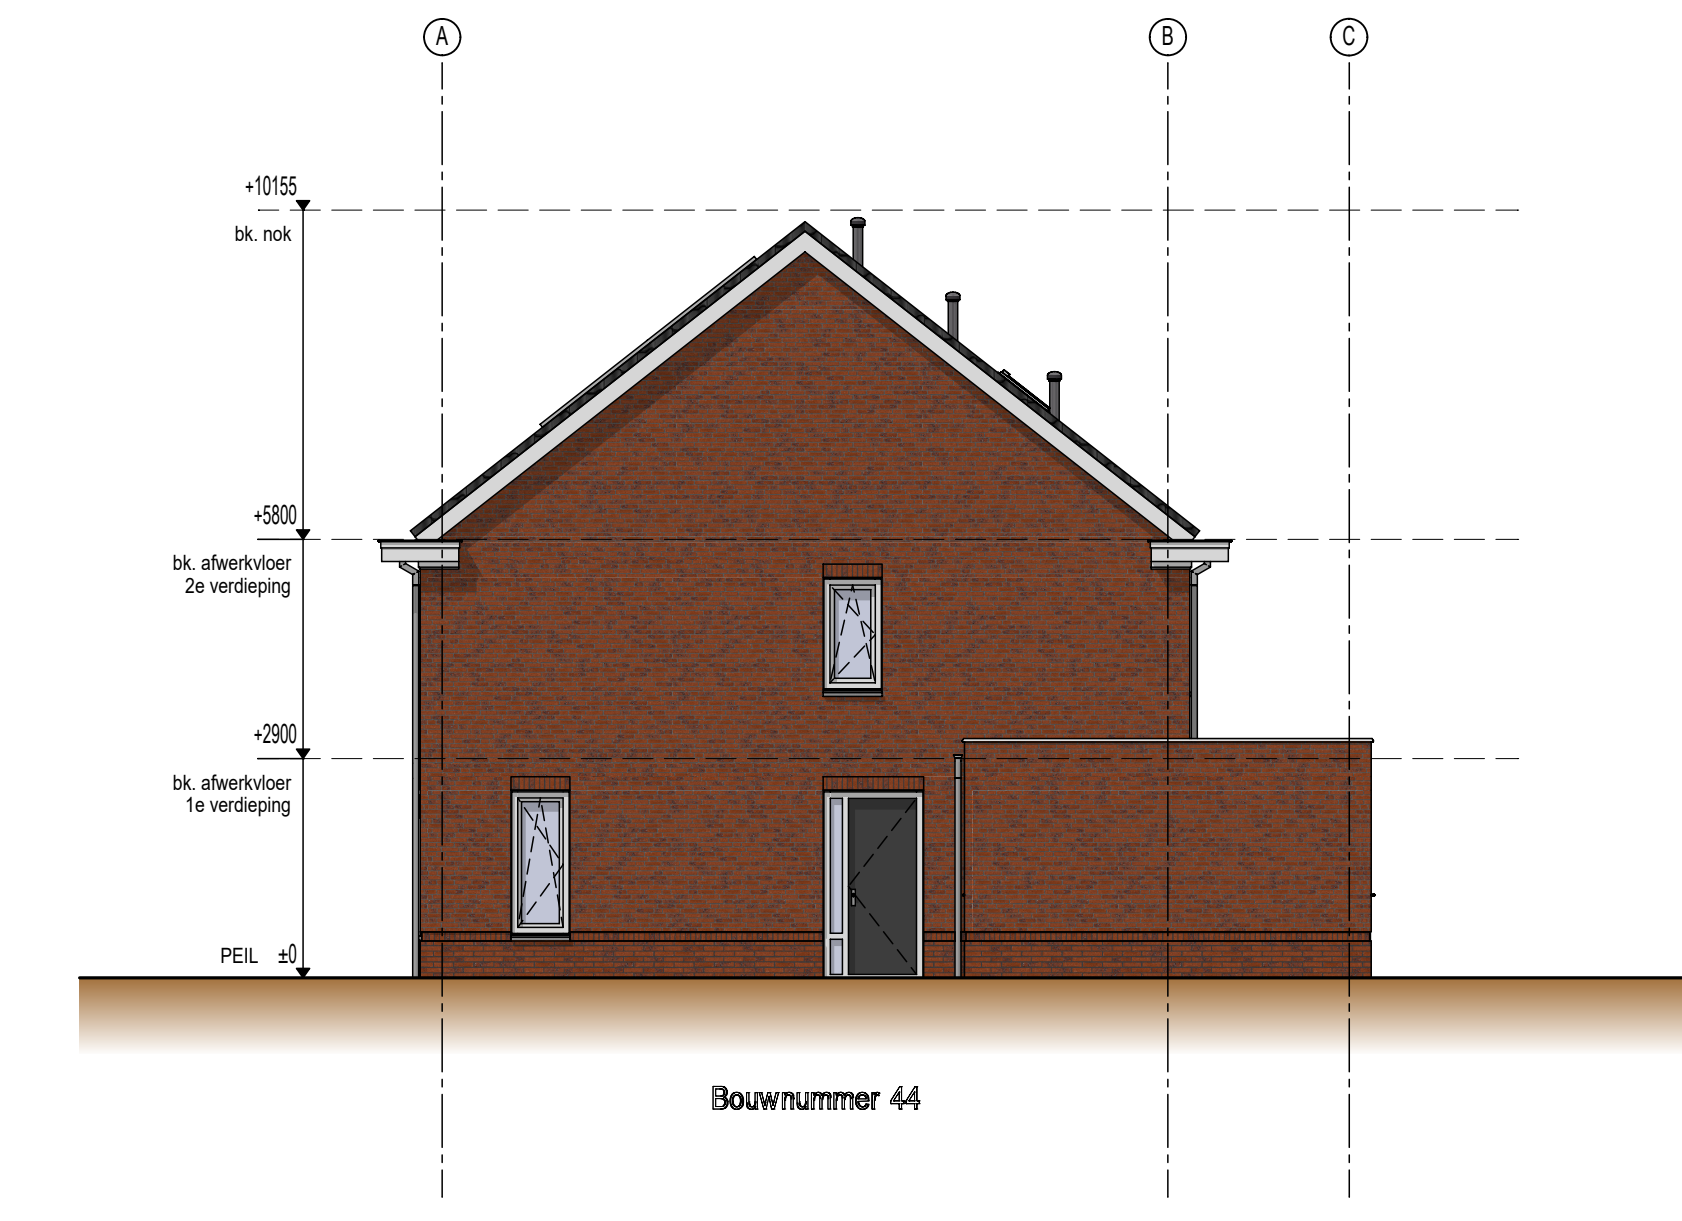


Rechtergevel (1:100)

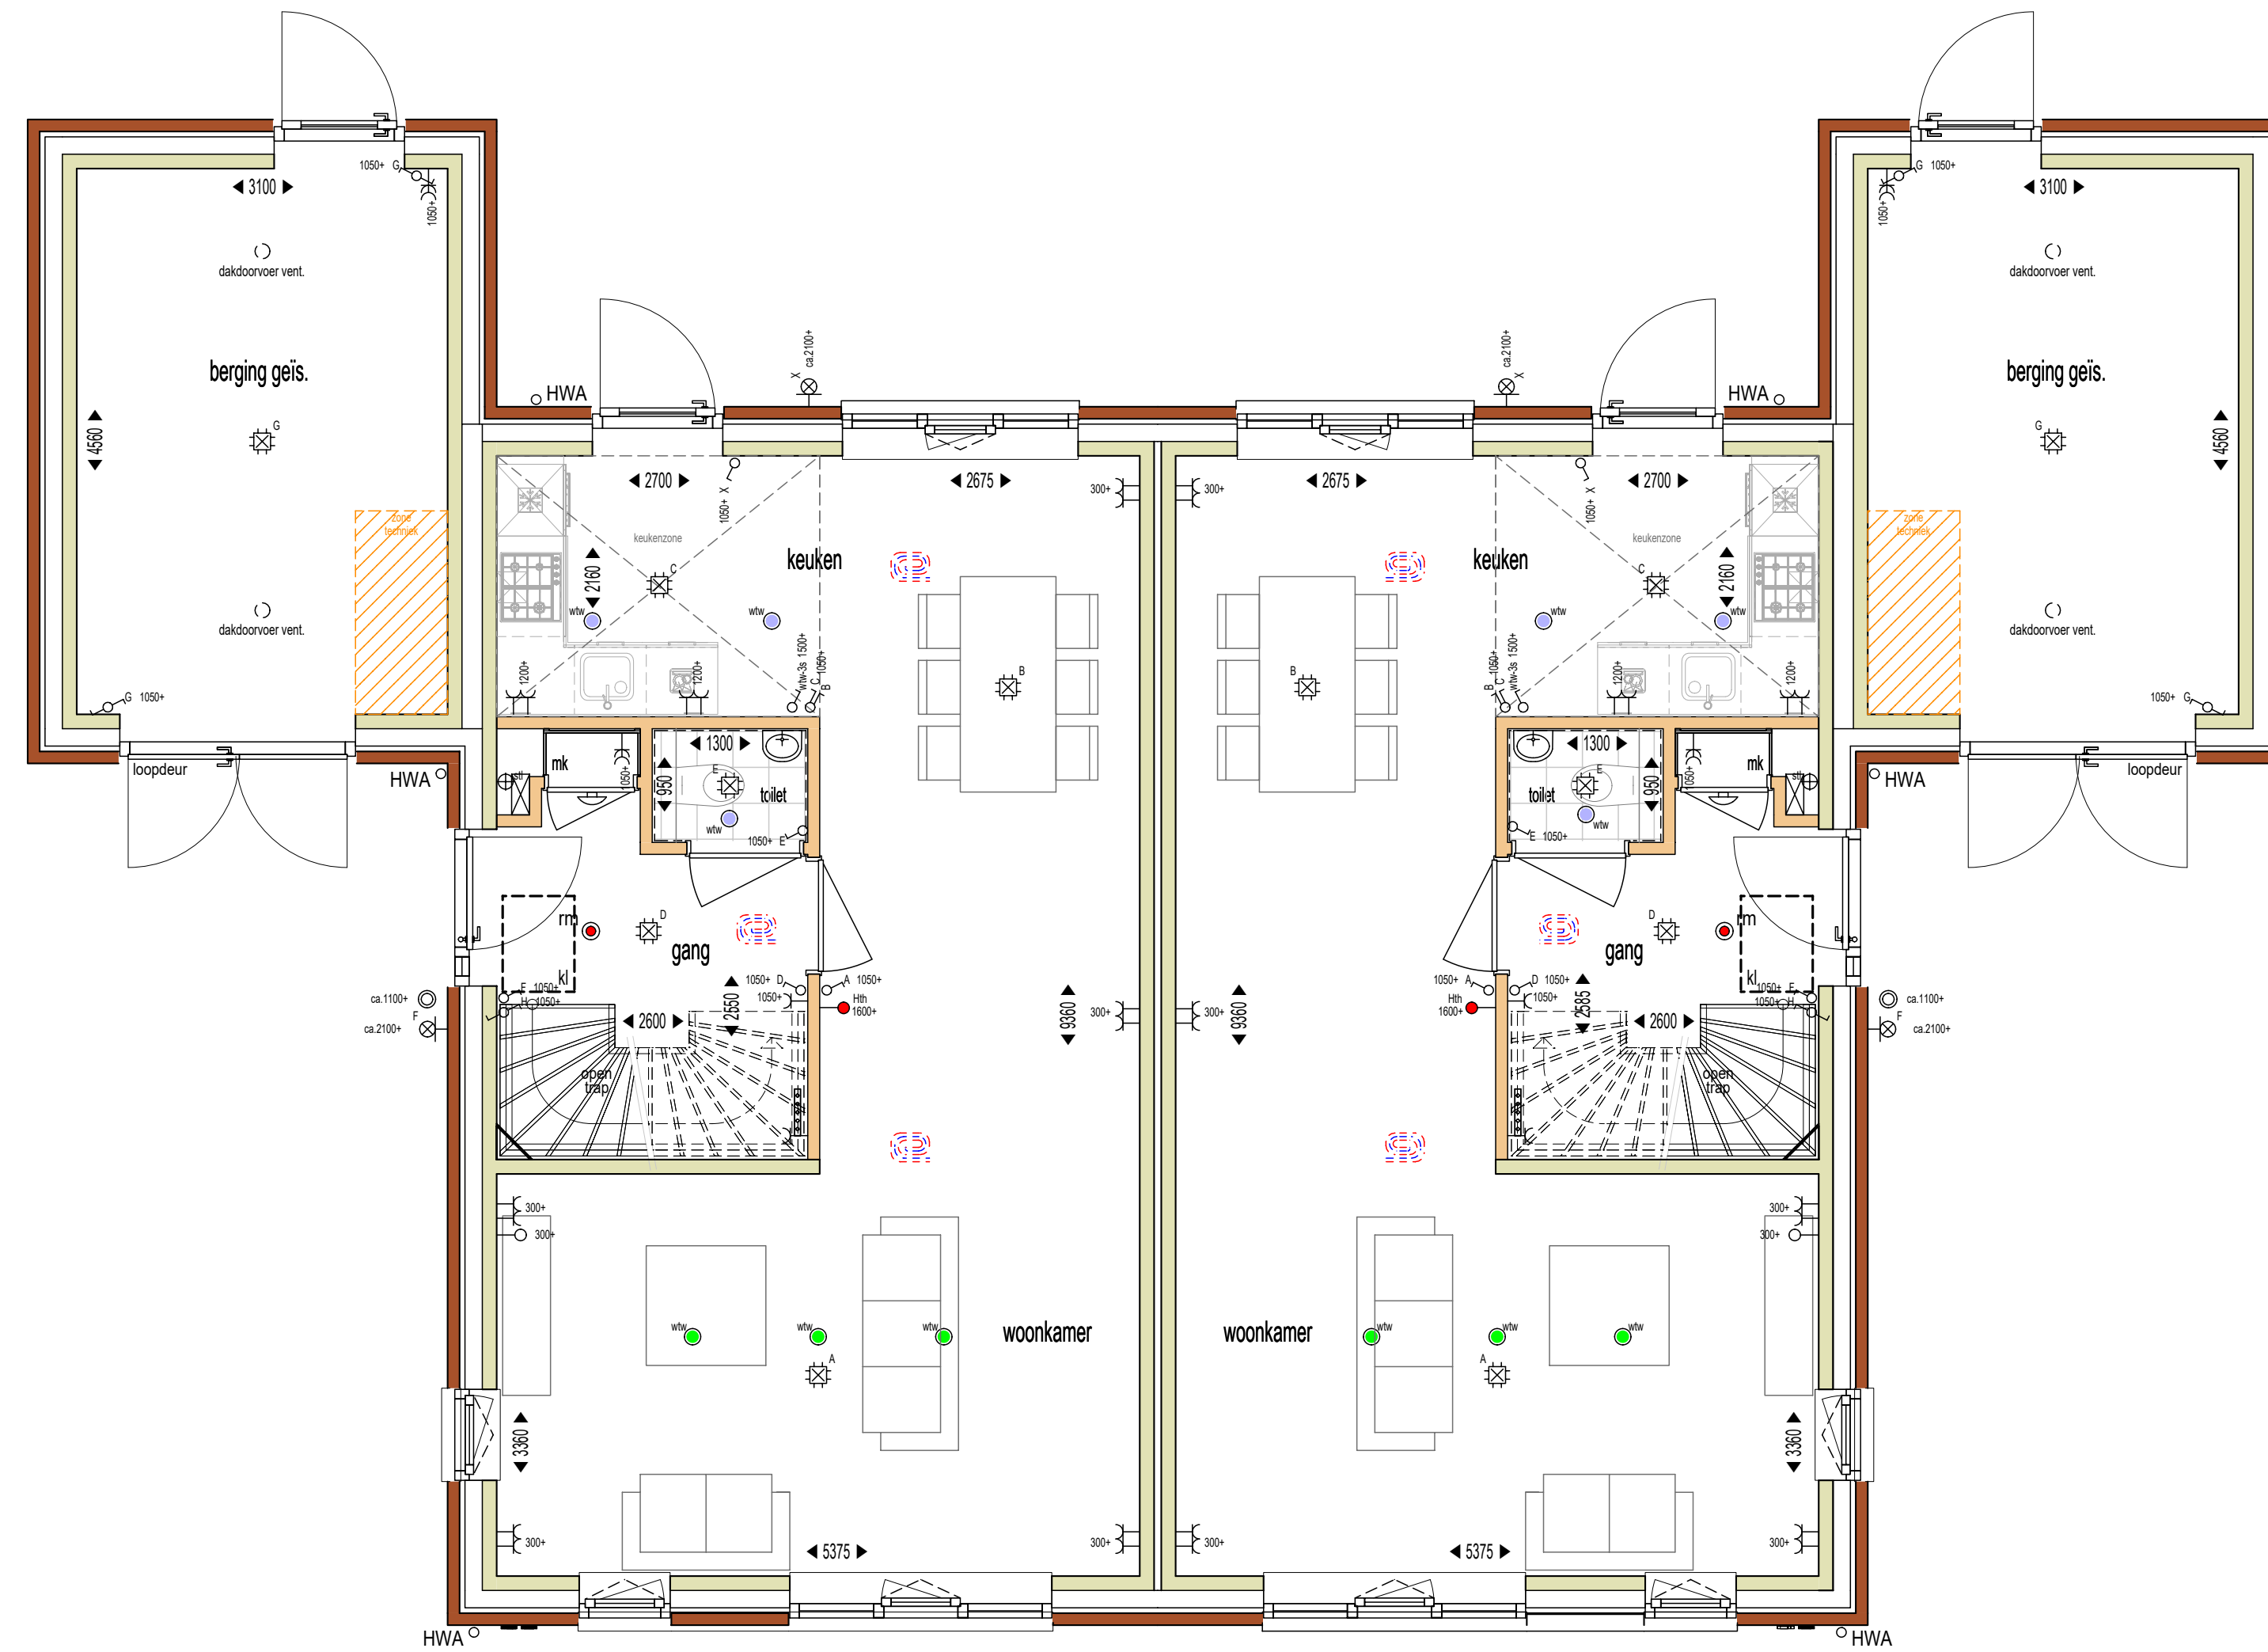


Plattegrond begane grond (1:50)

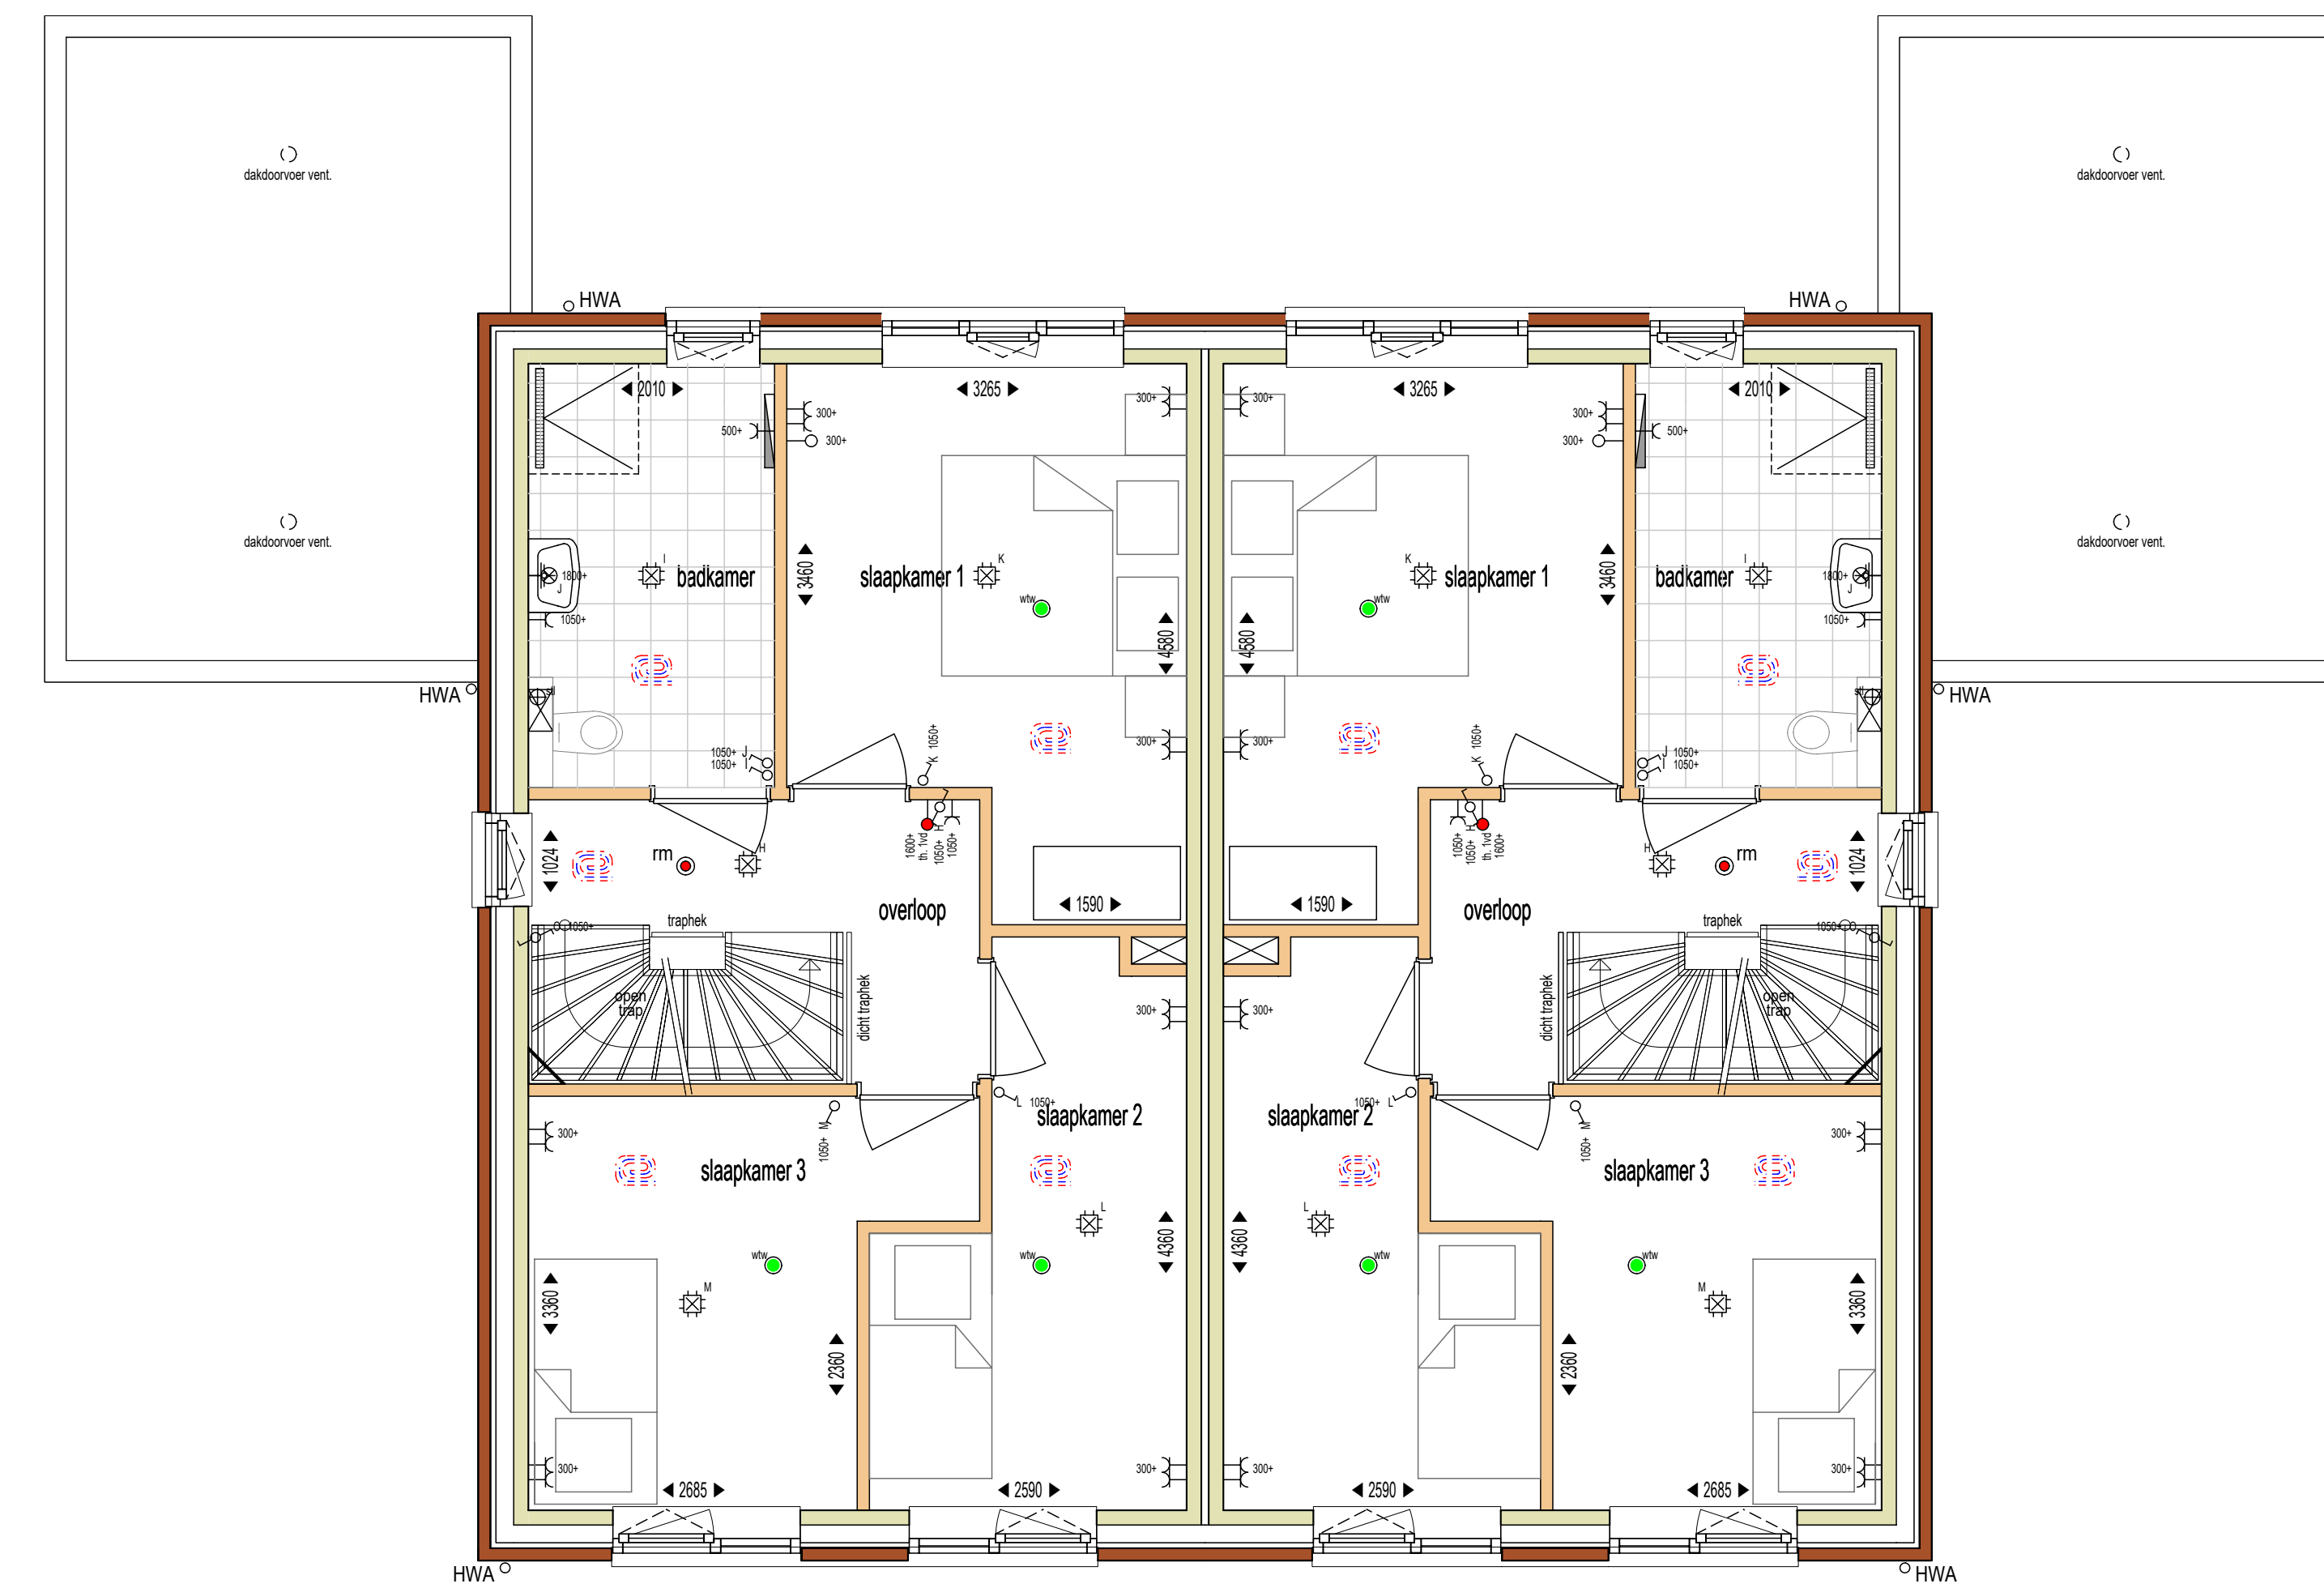


Plattegrond 1e verdieping (1:50)

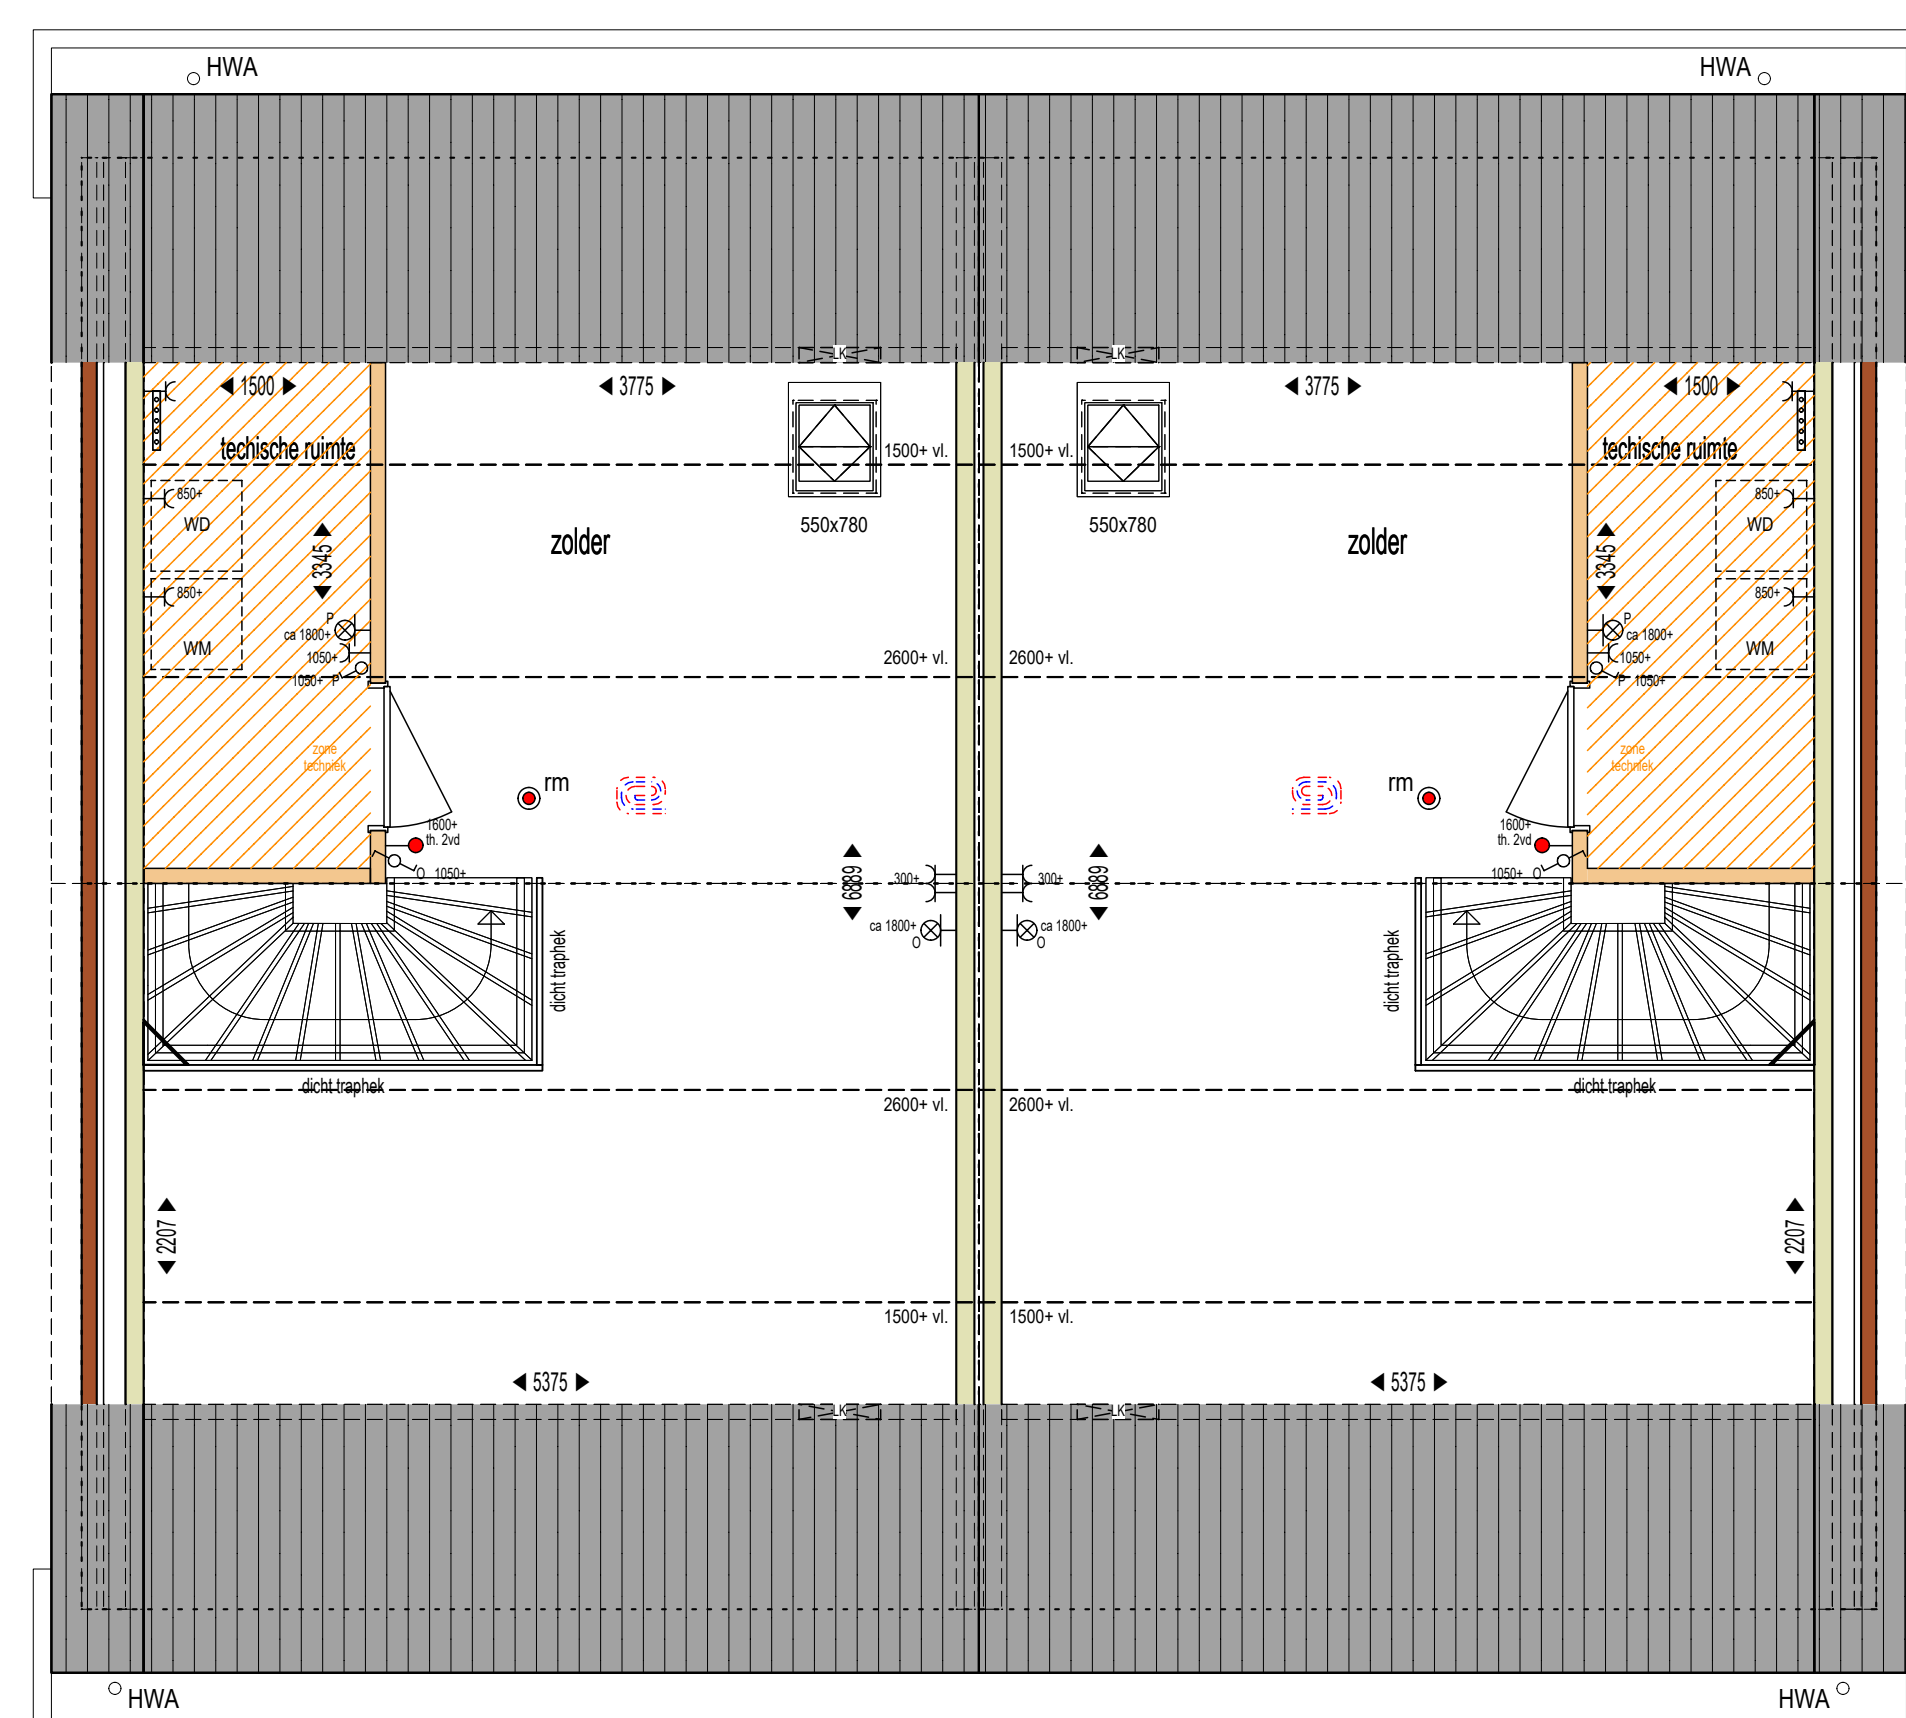

Plattegrond 2e verdieping (1:50)

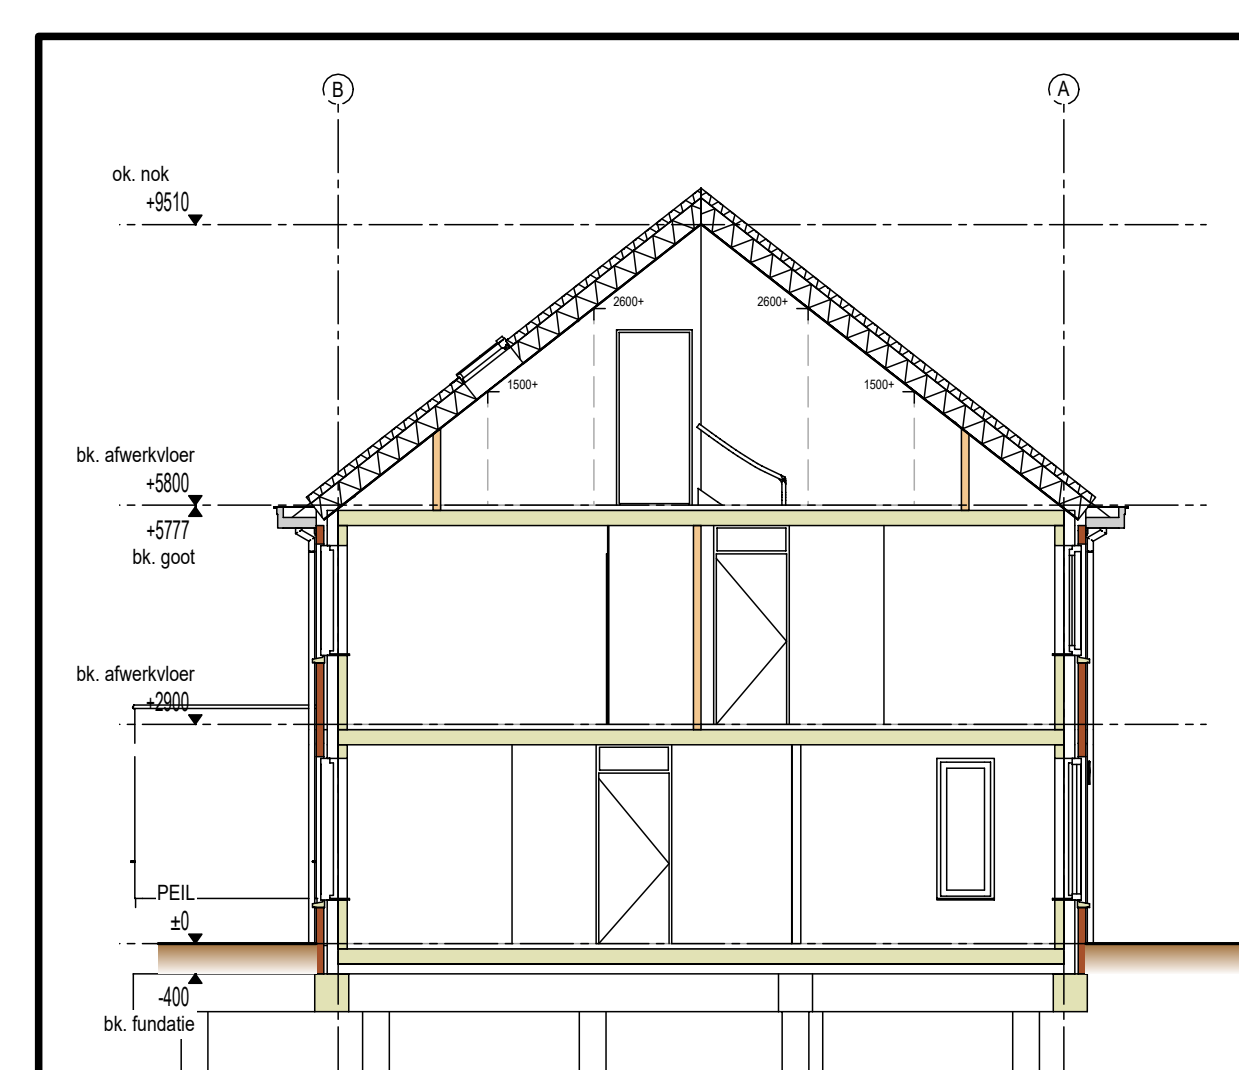

Doorsnede A (1:100)

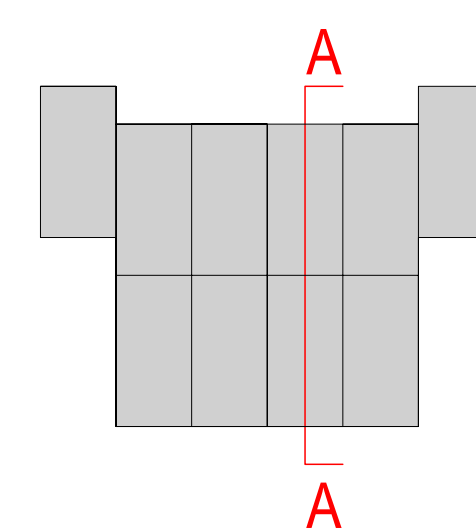

Situatie

Renvooi Verkooptekening

- enkele schakelaar
- 3-standen schakelaar t.b.v. WTW
- dubbele schakelaar
- plafondsleutel
- wandstichtpunt
- enkele wandcontactdoos met randafdek
- dubbele wandcontactdoos naast elkaar
- dubbele wandcontactdoos opbouw boven elkaar
- enkele wandcontactdoos met randafdek t.b.v. verduistering/Pir-geluiden
- drinking-deurbel
- luxe leding t.b.v. elektra
- bedrade leding
- plaatje en aansluiting thermostat
- in deze zone komt 1/2 een kooktoestel bij een stevensom naar voren opgesteld
- in deze zone zullen installatietechnische onderdelen opgesteld worden, zoals bijv. de verwarming, en ventilatoronderdelen, die televergen, afgeven en kanalen worden geïnstalleerd in opbouw uitgevoerd
- radator elektrisch (n.t.b. door radiator)
- positie kooktoestel
- positie kooktoestel/verwarming afslag
- positie vaatwasser
- positie wasmachine
- positie wasdroger
- warmte-berengelen ventillatie punt af plafond
- positie radiator, conform opgave installateur
- optische rookmelder
- herrievalve
- knijpluk
- knieschild luk
- verderder vloerverwarming
- vloerverwarming

De maten op de tekening zijn aangegeven in millimeters. Aan de tekening op deze tekening kunnen geen maten worden ontleend. Indien deze maten niet aangegeven zijn, worden de maten genomen op basis van de afmetingen van de tekening. De tekening is niet te gebruiken voor het vaststellen van vloerbelastingen, grondprofiel, meubilair e.d., maar alleen ter plaatse de maat op te nemen.

Niet is mogelijk het type of uitvoering bepaalde wijzigingen worden aangebracht, die technisch of architectonisch noodzakelijk of wettelijk zijn, zodat dat de afmeting niet aan de tekening of het ontwerp.

Indien er wandcontactdoos, schakelaar, leding etc. aangegeven zijn, worden deze niet aangegeven op de tekening. De tekening is niet te gebruiken voor het vaststellen van vloerbelastingen, grondprofiel, meubilair e.d., maar alleen ter plaatse de maat op te nemen.

Indien er wandcontactdoos, schakelaar, leding etc. aangegeven zijn, worden deze niet aangegeven op de tekening. De tekening is niet te gebruiken voor het vaststellen van vloerbelastingen, grondprofiel, meubilair e.d., maar alleen ter plaatse de maat op te nemen.

11-01-23	Bouwnummering	MT
25-11-22	Aangemaakt	MT
		Get. Gez.
Status INFORMATIE		Vloerpeil op P= 0 +77.777 m NAP
Vestiging Doetinchem Oudeste Boer Havenstraat 16 7005 AG Doetinchem Nederland +31 314 371 900		
TEN BRINKE. Ten Brinke Bouw B.V. Havenstraat 16 7005 AG Doetinchem +31 314 371 900 tenbrinkebouw@tenbrinke.com www.tenbrinke.com		
Project	Keppelplantsoen	Hoofding 0000 XX Doetinchem
Opdrachtgever	Ten Brinke Vastgoedontwikkeling	
Onderdeel	Verkooptekening Woningblok J	Projectnummer TD0378
Plancode	TBBN-VK-J-_-INF-OVZ-0631_A-INF-Verkoop	Schaal 1:50:100