



**Voorgevel** (1:100)




**Linkergevel** (1:100)

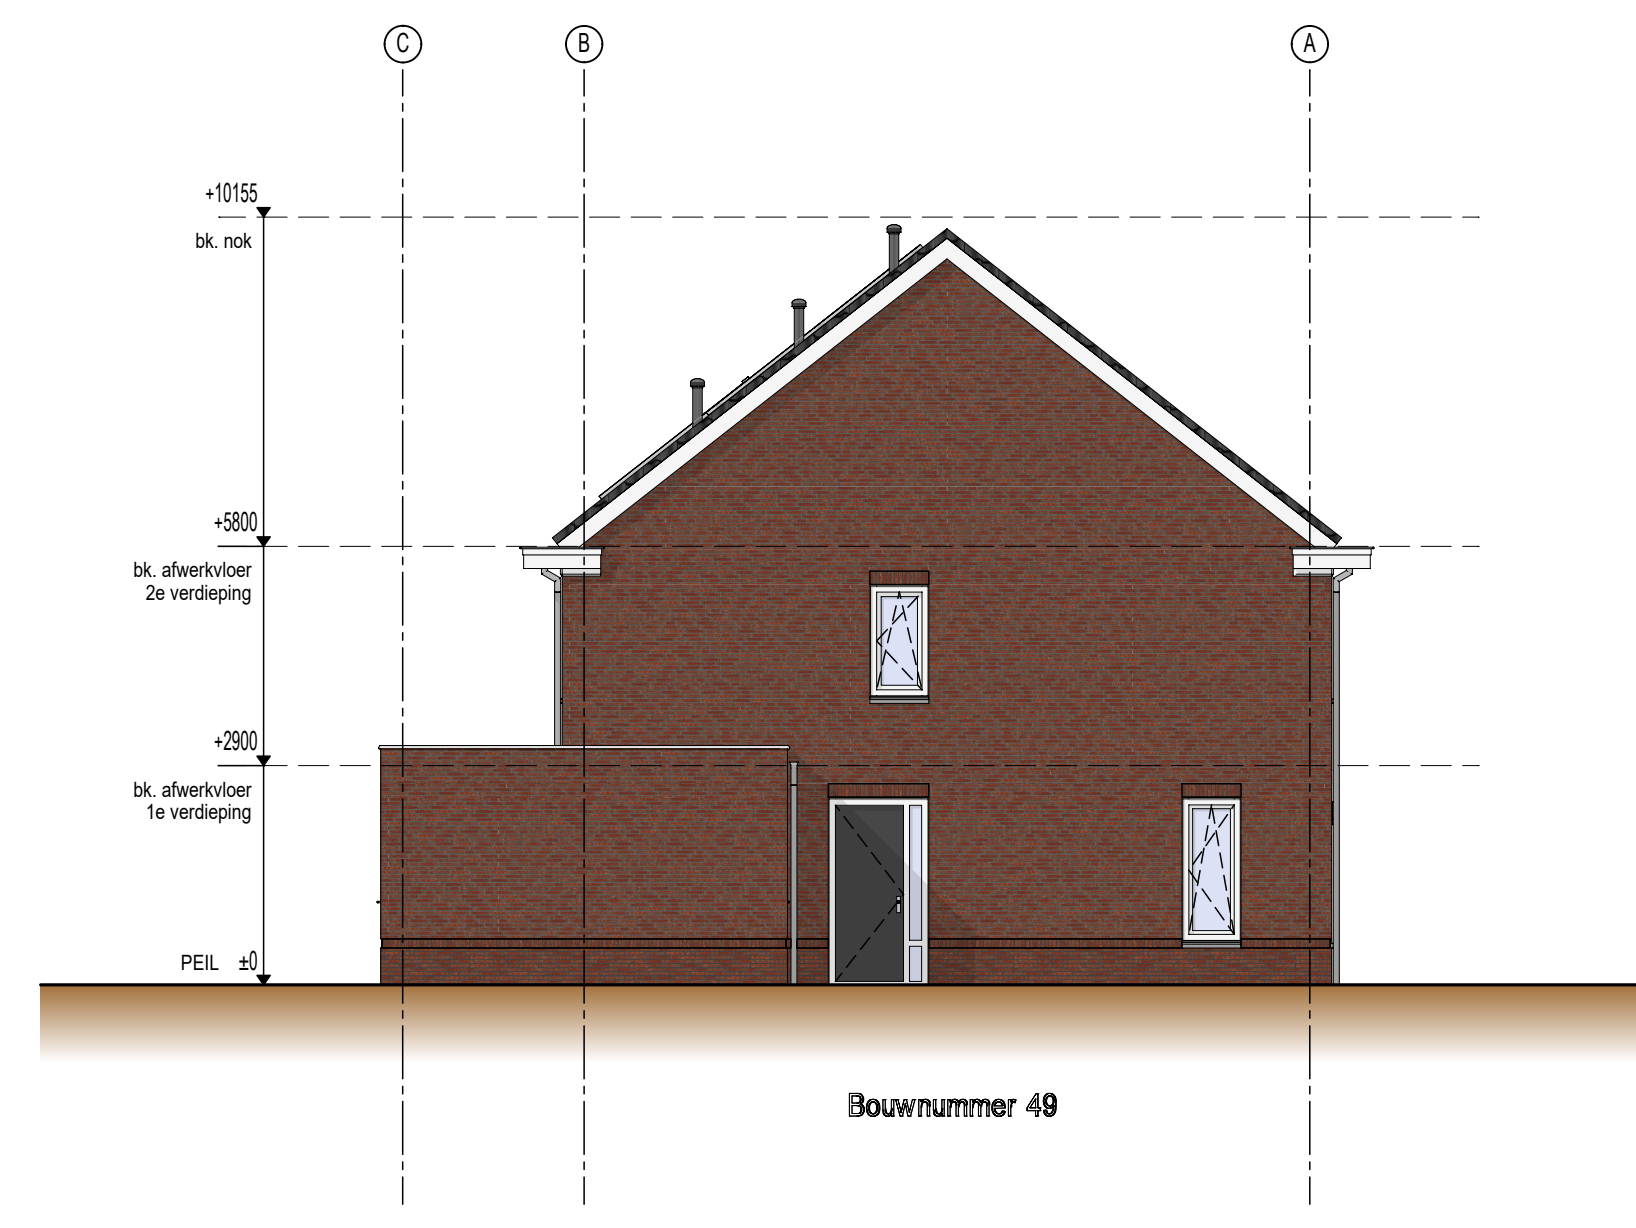


**Achtergevel** (1:100)

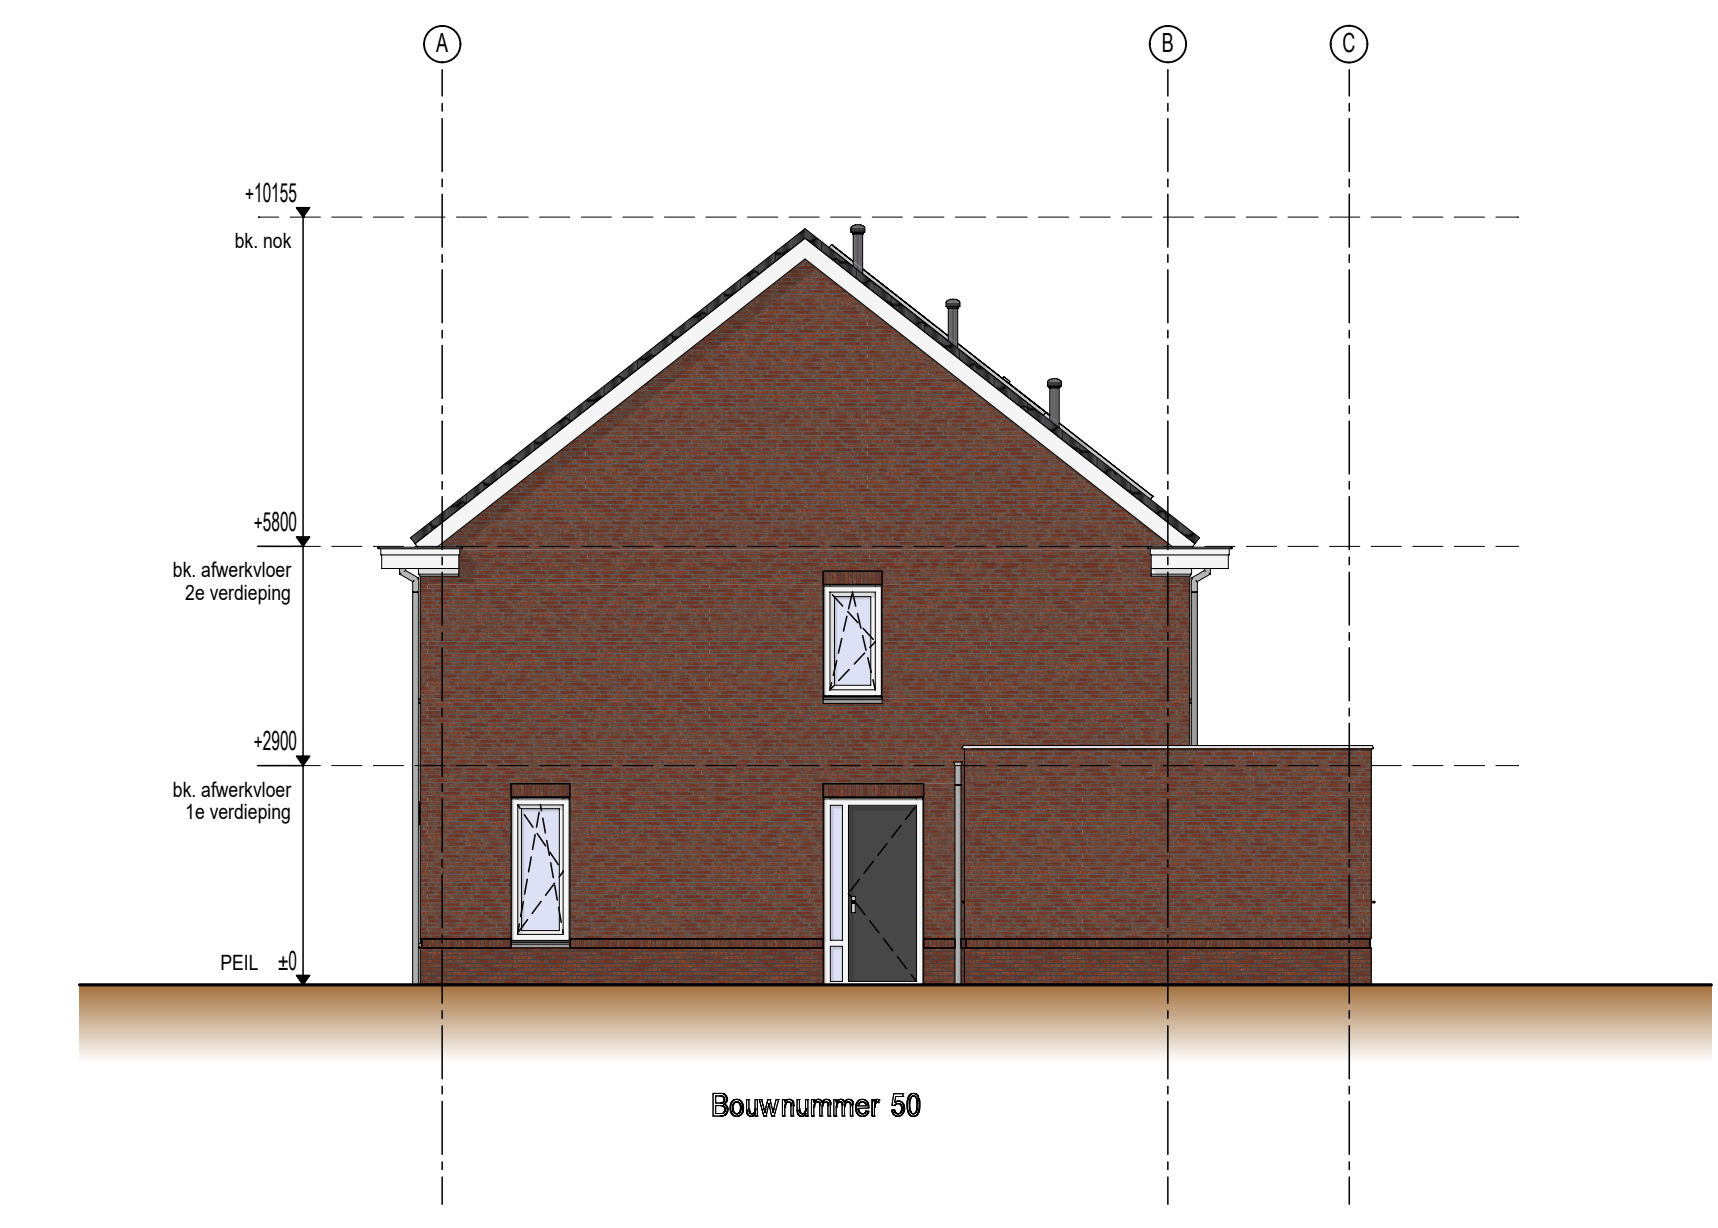


**Rechtergevel** (1:100)

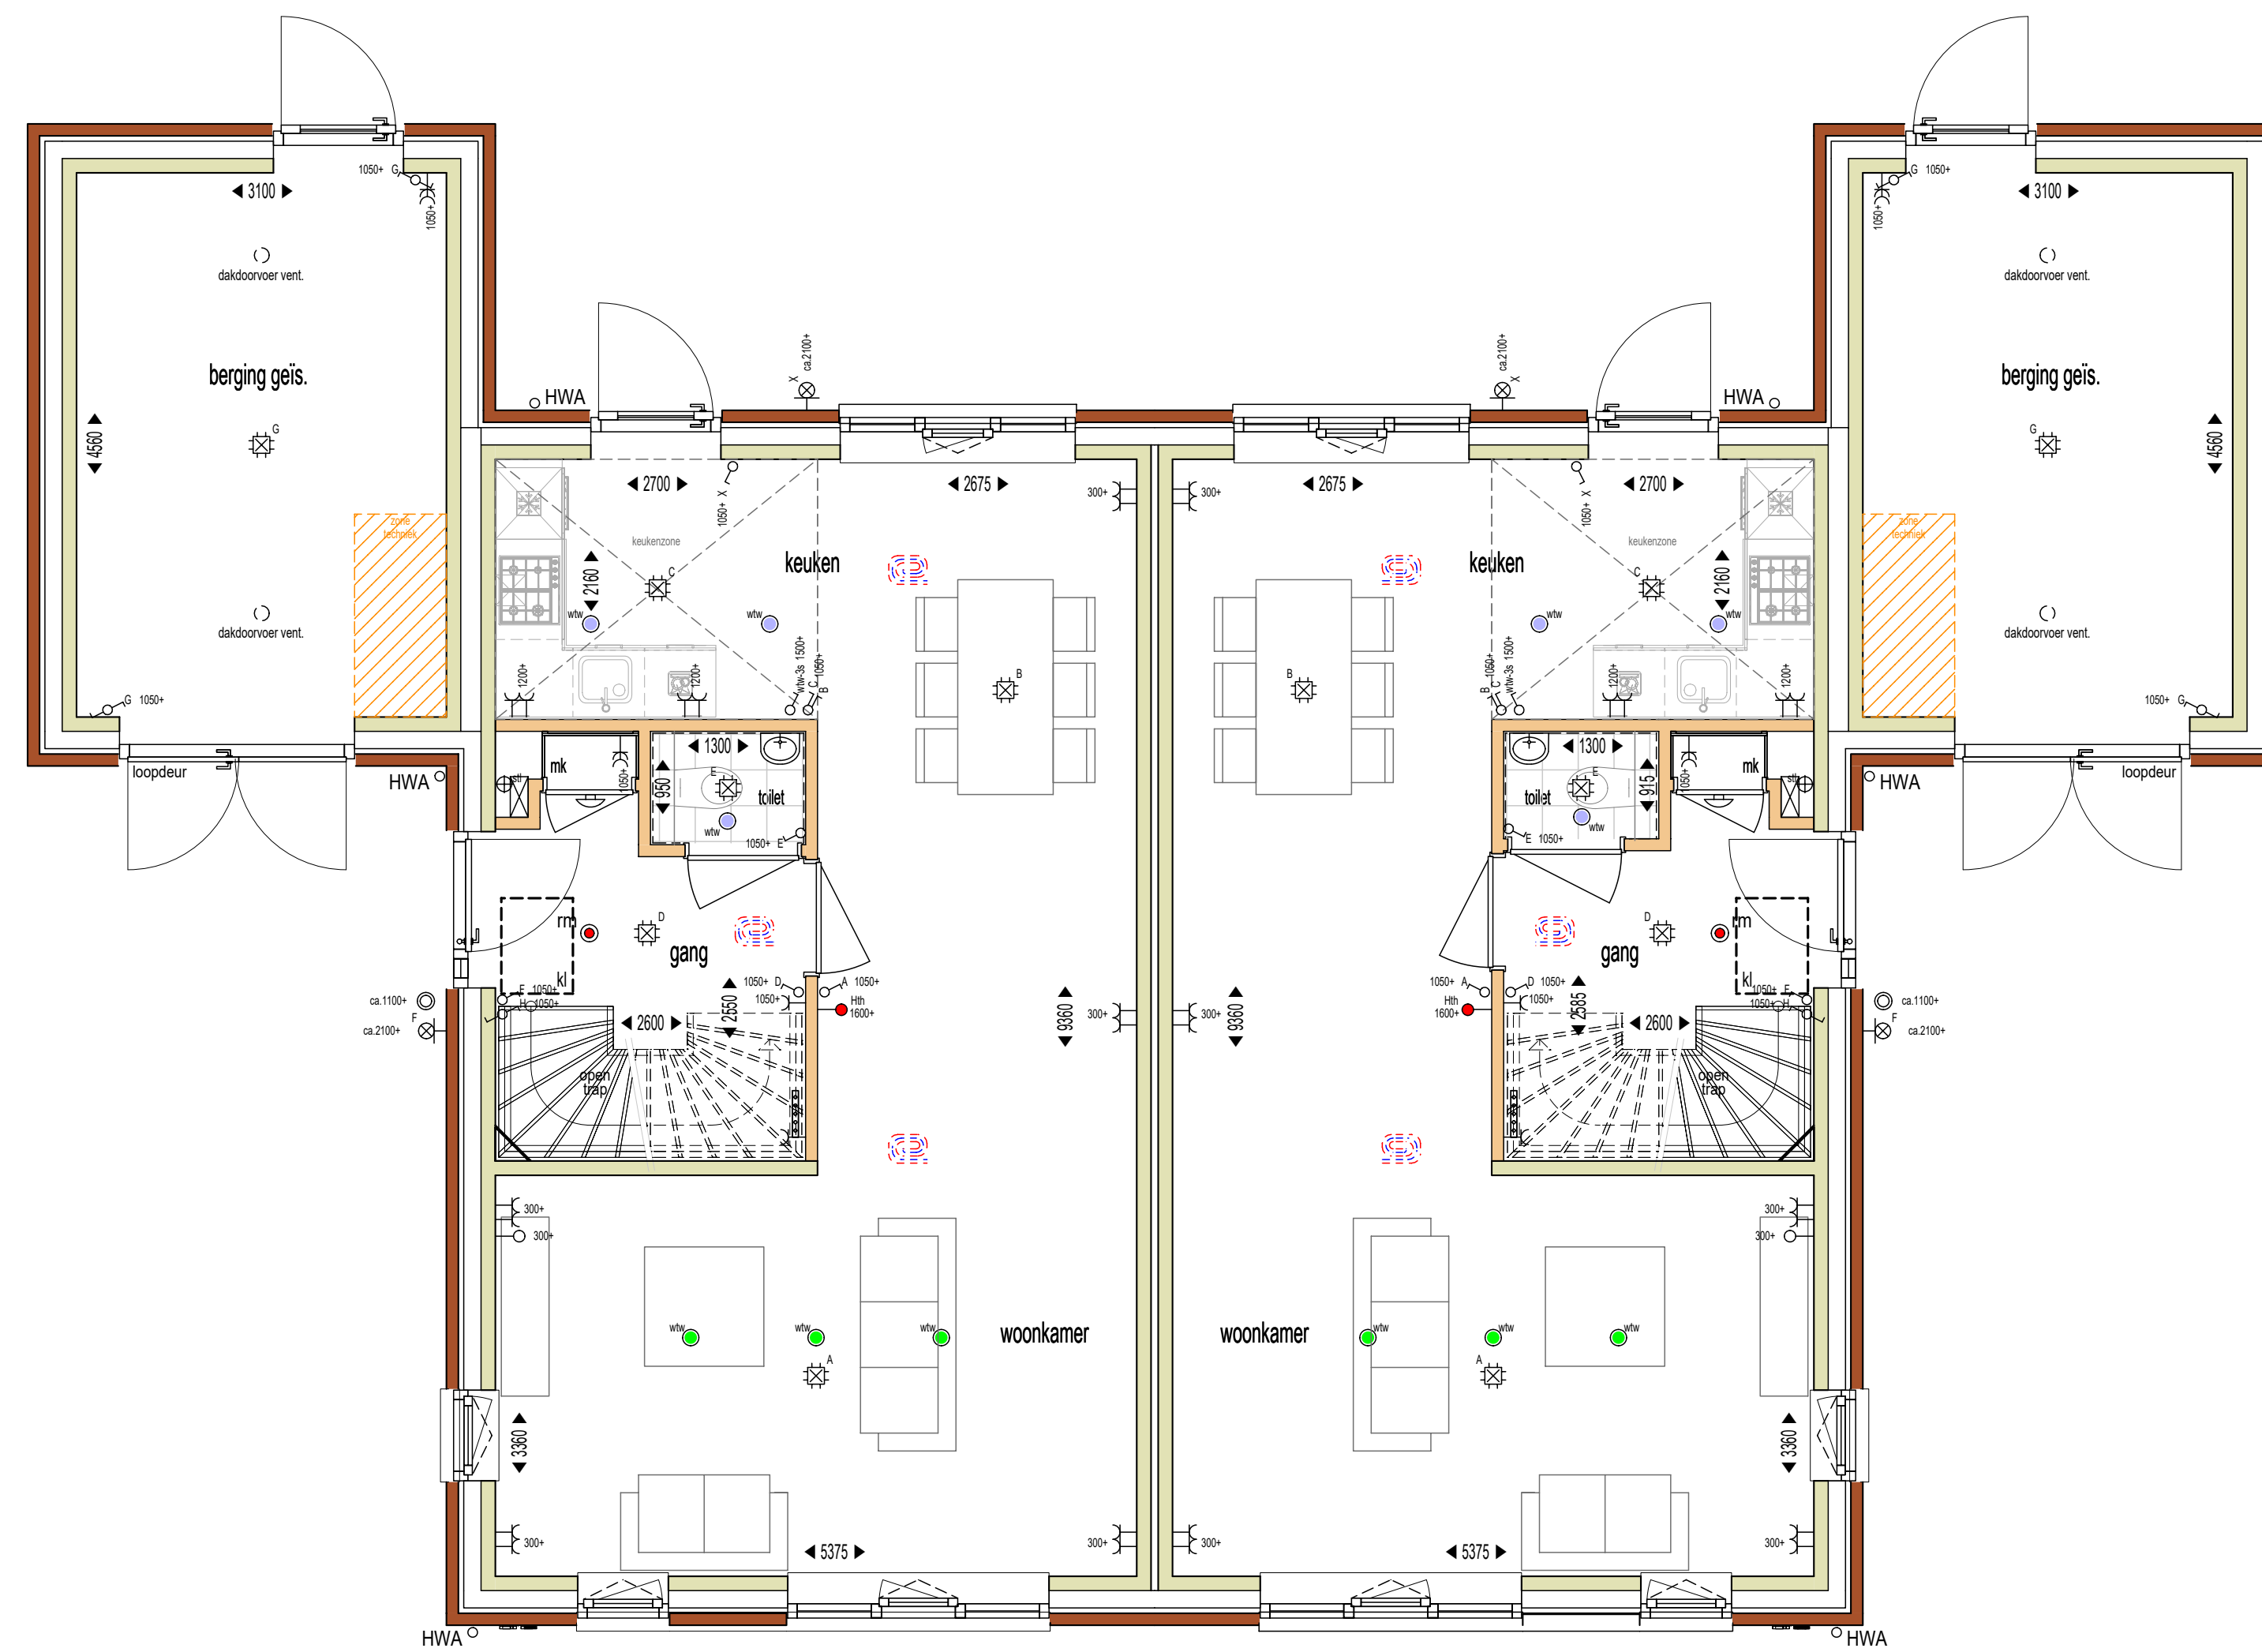


**Plattegrond begane grond** (1:50)

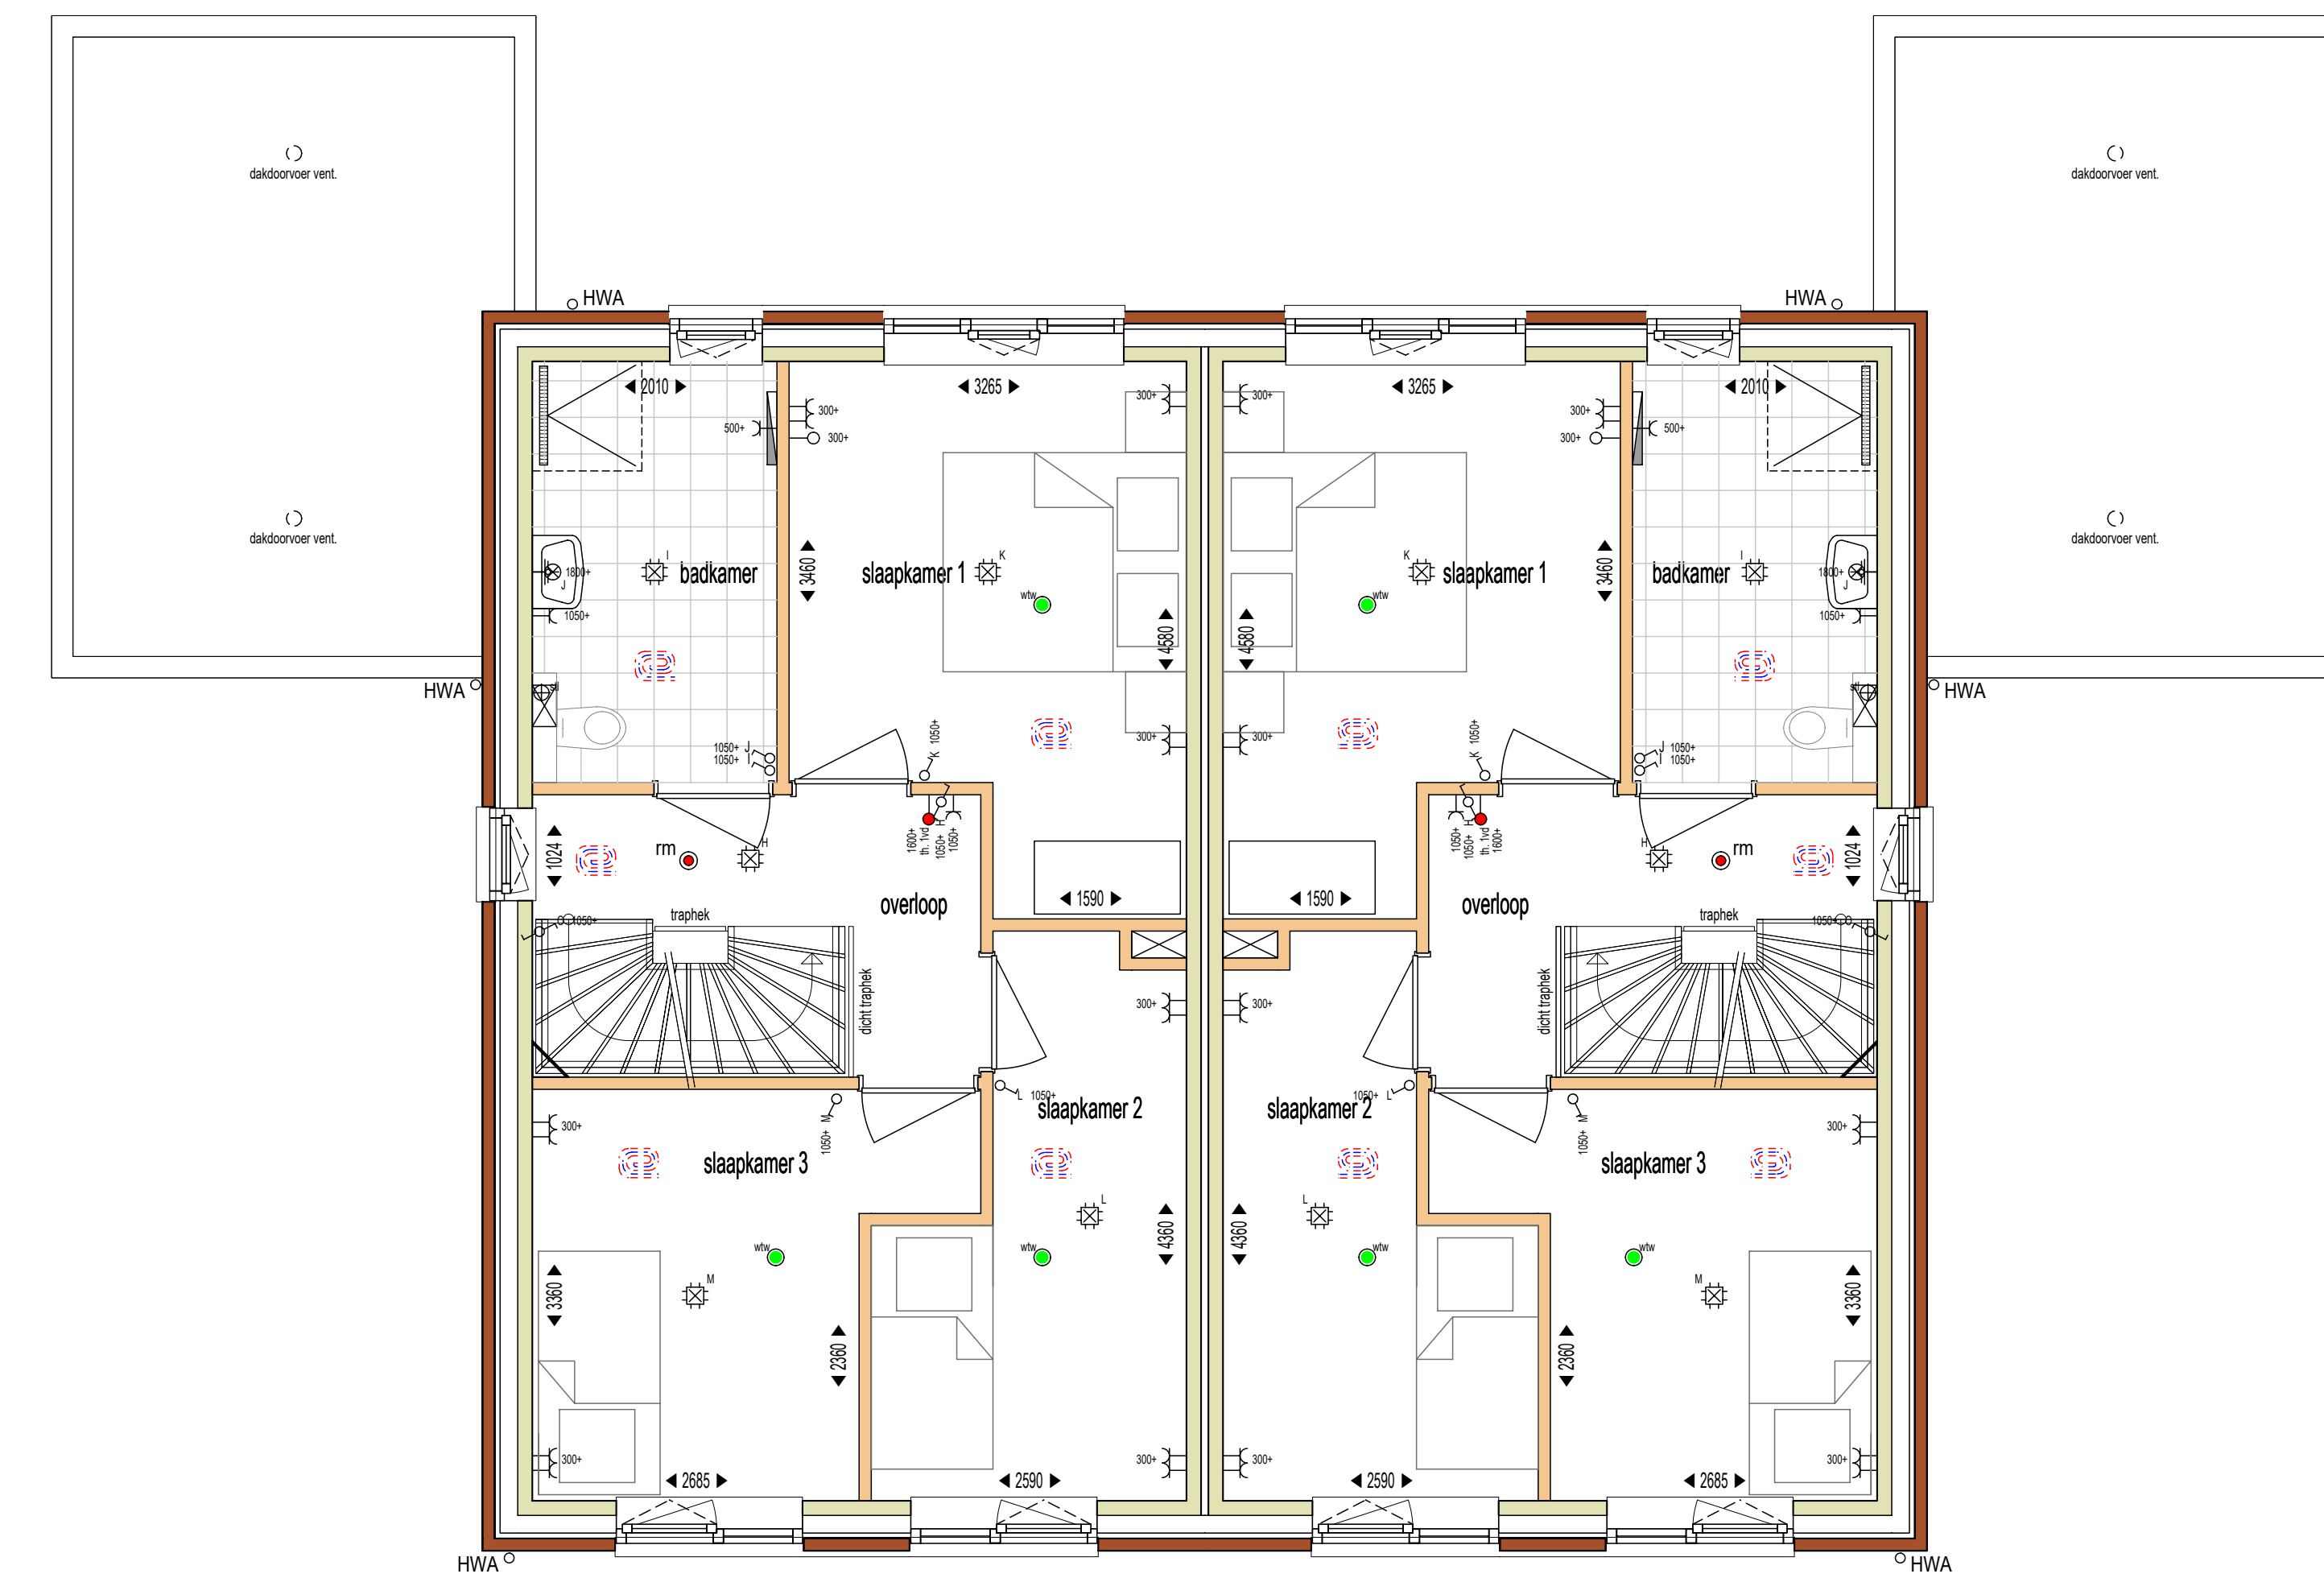


**Plattegrond 1e verdieping** (1:50)

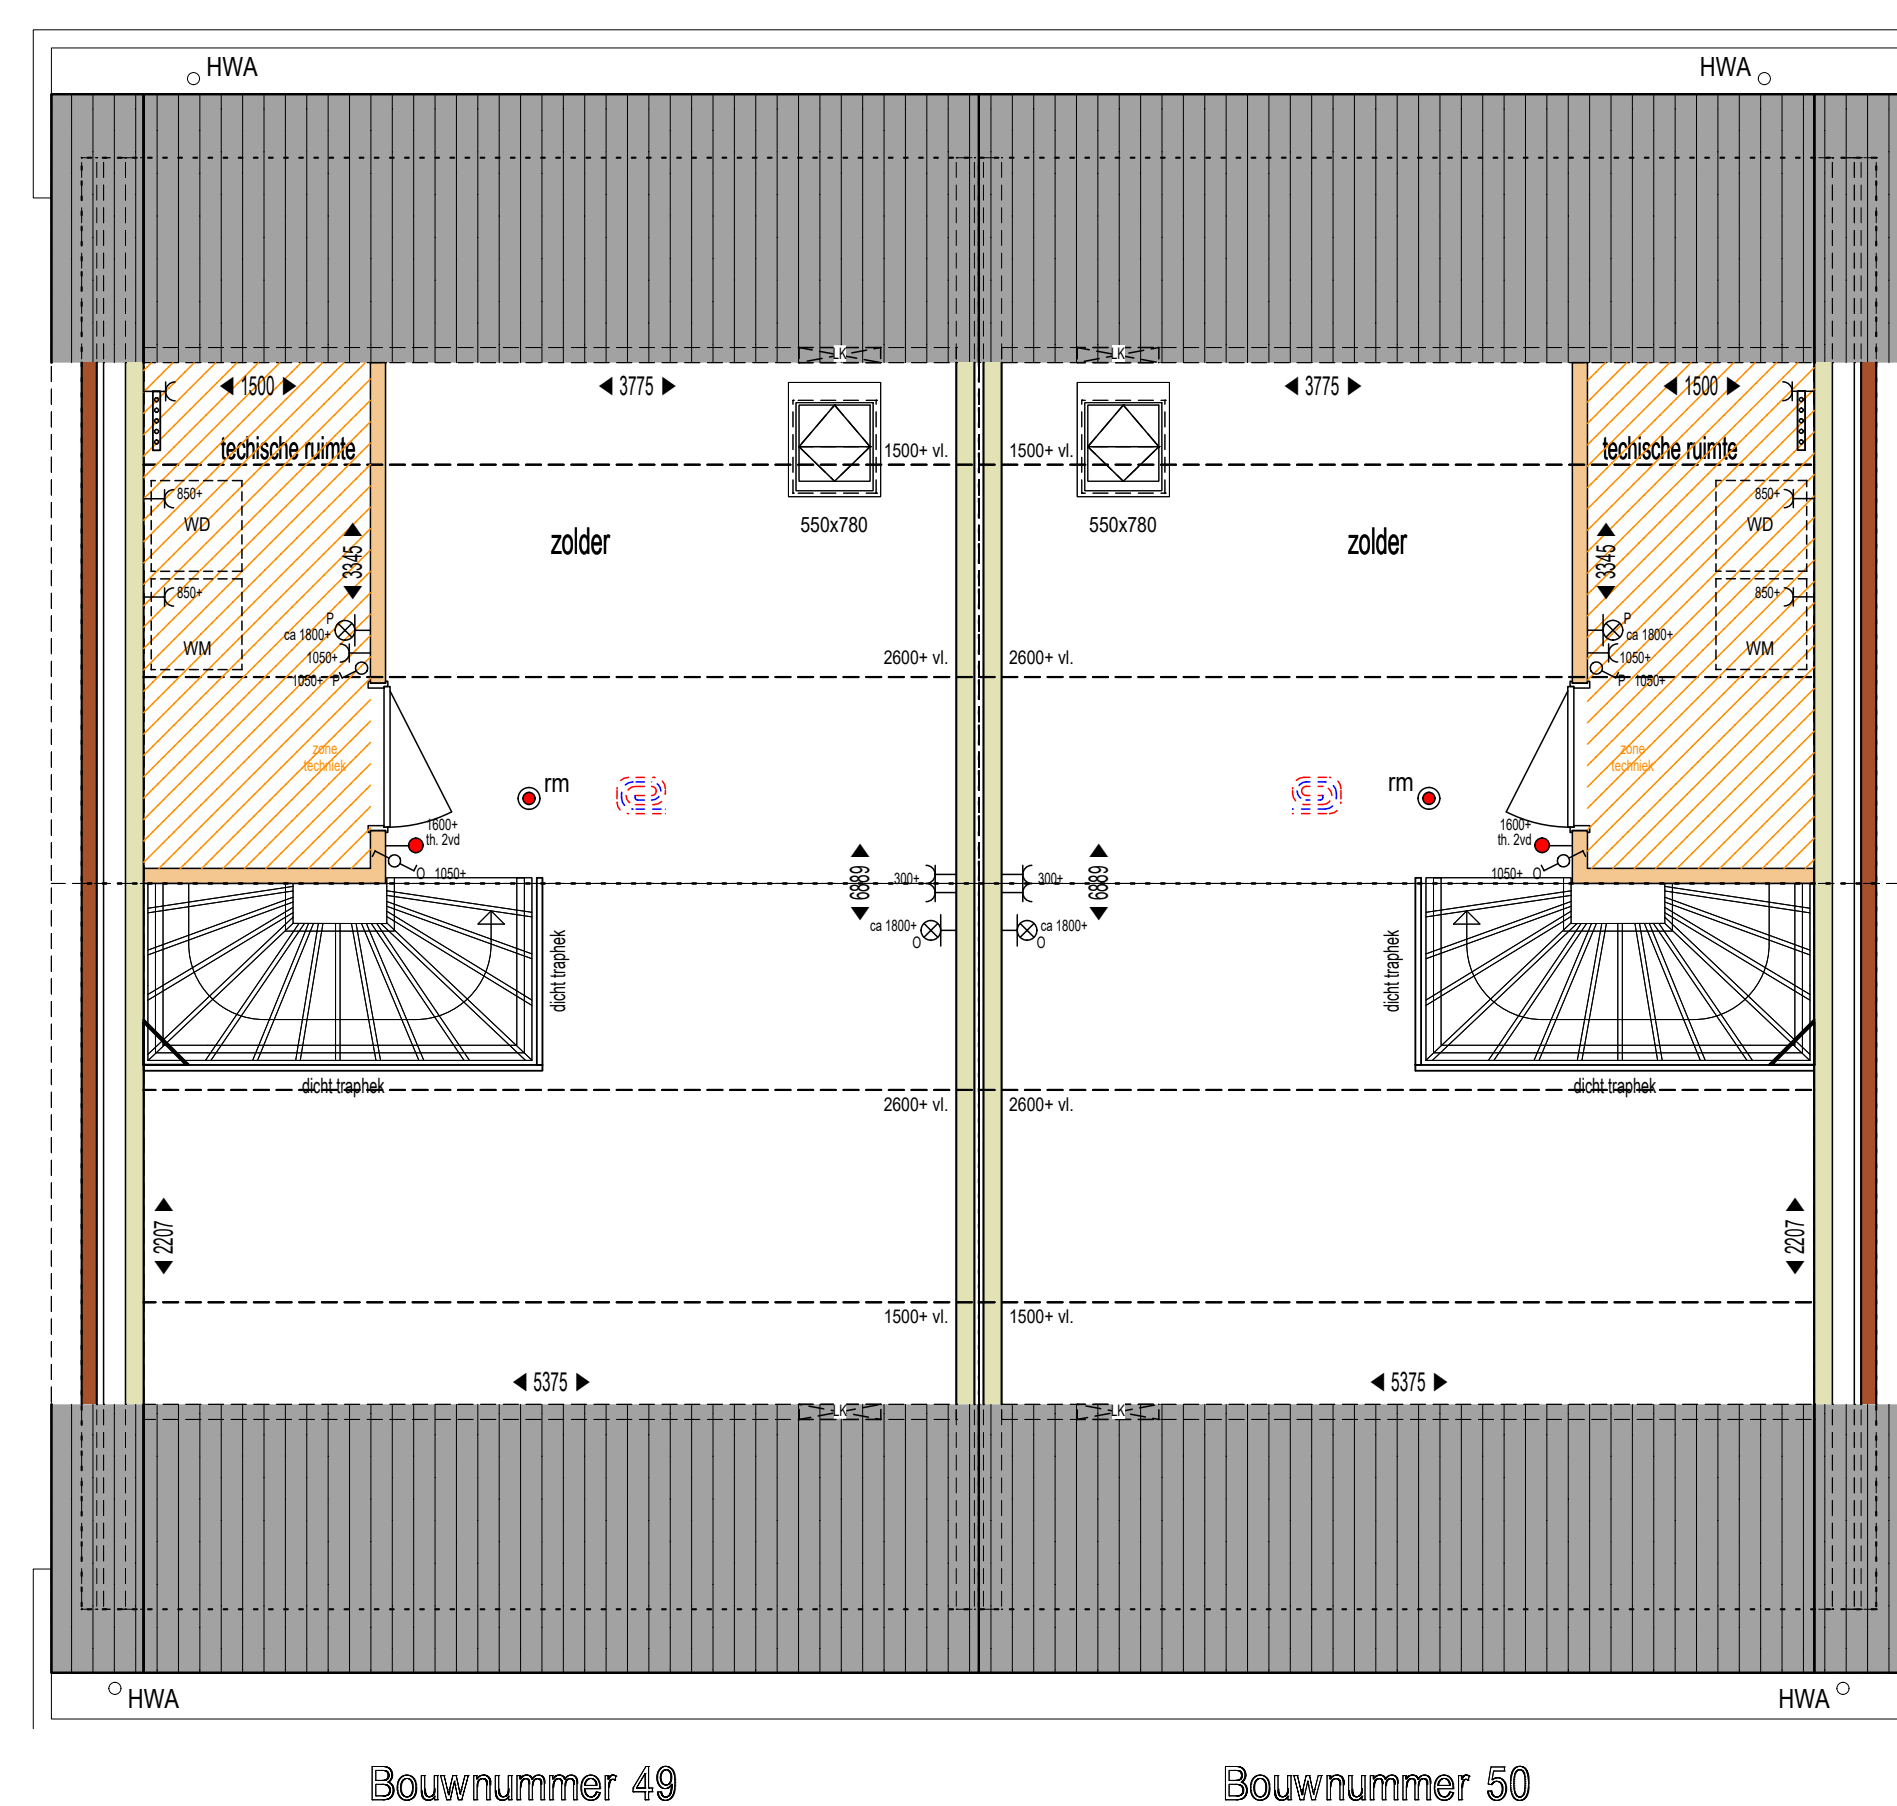

**Plattegrond 2e verdieping** (1:50)

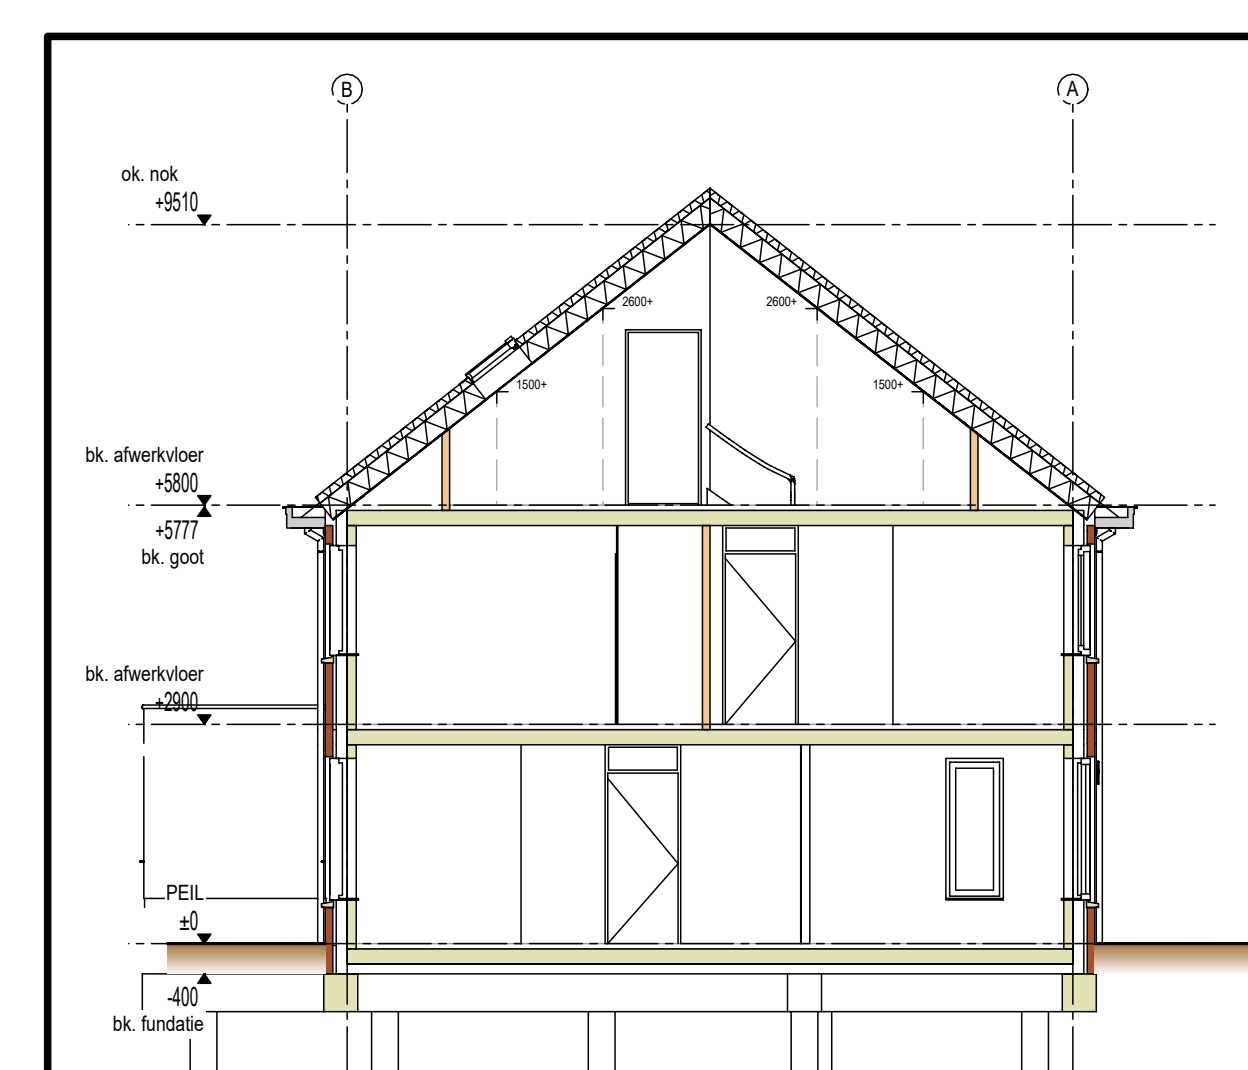

**Doorsnede A** (1:100)

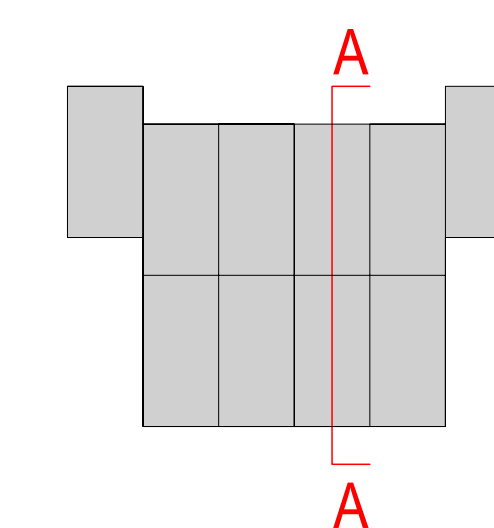

**Situatie**

Renvooi Verkooptekening		
	enkele schakelaar	radator elektrisch (n.t.b. door radiator)
	3-standen schakelaar t.b.v. WTW	positie lockkast
	dubbele schakelaar	positie lockkast/verreukelste afslag
	watermeter	positie vaatwasser
	plafondpunt	positie wasmachine
	wandpunt	positie wasdroger
	enkele wandcontactdoos met randvloer	aanbouw-begane verdieping uit pand
	dubbele wandcontactdoos naast elkaar	positie radiator, conform opgave installateur
	dubbele wandcontactdoos opbouw boven elkaar	optische rookmelder
	enkele wandcontactdoos met randvloer t.b.v. verlichting/TV-gevoelens	metalkaaf
	deurbel	verder vloerwarming
	drinking deurbel	vloerwarming
	size leding t.b.v. elektra	
	bedcable leding	
	plaat en aansluiting thermostat	
	in deze zone valt L1 een koudketel bij een schoorsteen naar west oostzijde	
	in deze zone zullen installatie technische onderdelen opgesteld worden, zoals bijv. de ventilatie- en ventilatoronderdelen, de leidingen, afvoeren en kanalen worden getrokken in opbouw uitgevoerd	

Project	Keppelplantsoen	Hoofding	0000 XX Doelrichem
Opdrachtgever	Ten Brinke Vastgoedontwikkeling		
Onroerend	Verkooptekening Woningblok N	Projectnummer	TD0378
Plancode	TBBN-VK-N - INF-0VZ-0633_A-INF-Verkoopt	Schaal	1:50:100
Index	A 11-01-23 Bouwnummering	Get.	MT
	25-11-22 Aangemaakt	Get.	MT
	Datum Wijziging		Get. Gez.
Status	<b>INFORMATIEF</b>	Vloerpeil op P=0	+77.777 m NAP
Vestiging Doelrichem	Onders. floor	Ten Brinke Bouw B.V.	Hoeverstraat 10
Havenstraat 15	7005 AG Doelrichem	7005 AG Doelrichem	
7005 AG Doelrichem	Nederland	tenbrinkebouw@tenbrinke.com	+31 314 371 900
+31 314 371 900		www.tenbrinke.com	